





S=1:2,500

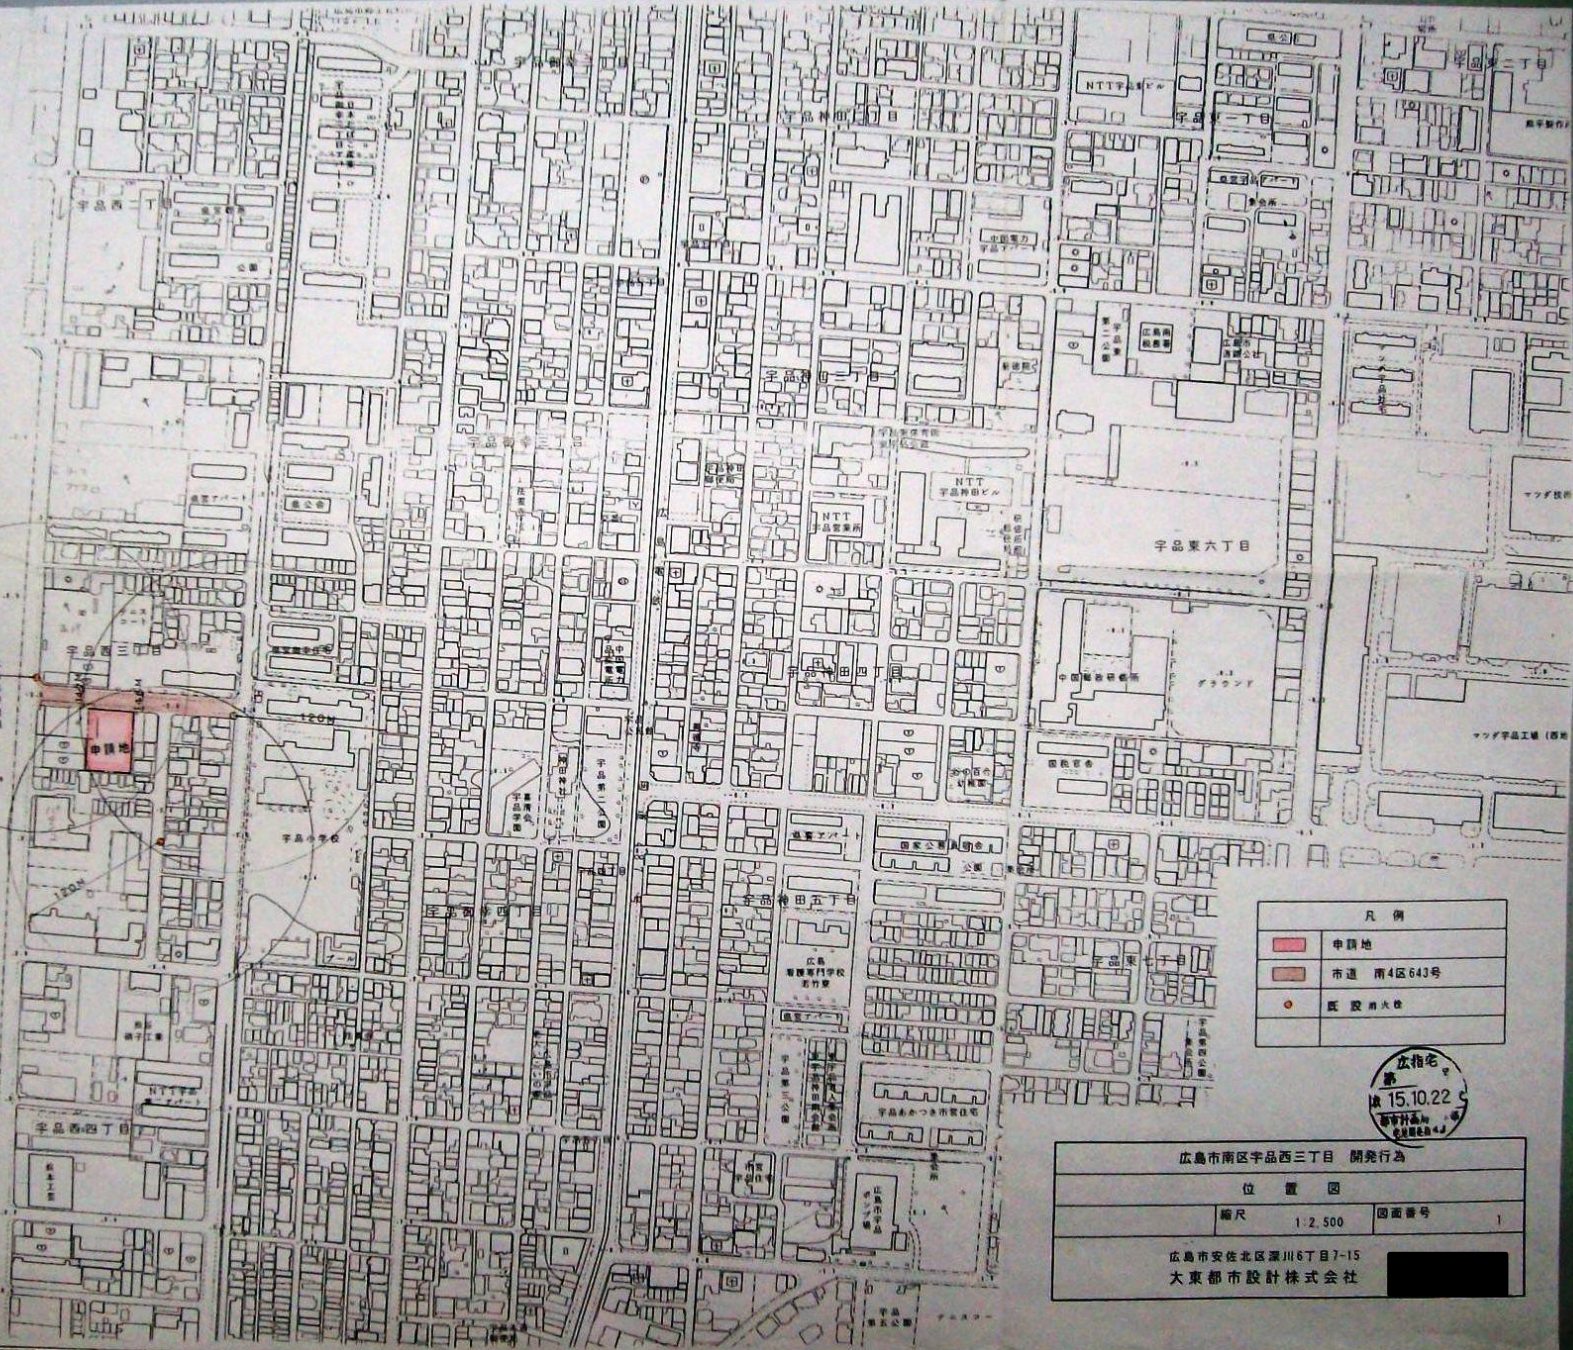

凡例	
	申請地
	市道 南4区643号
	既設用込

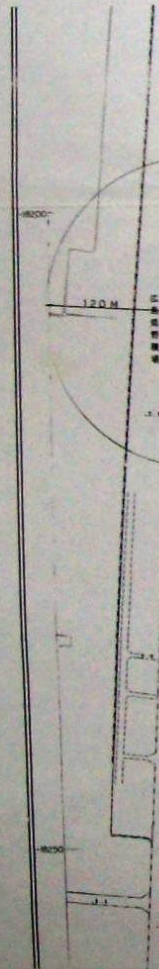

広島市南区宇品西三丁目 開発行為		
位置図		
縮尺	1:2,500	図面番号
広島市安佐北区瀬川6丁目7-15		
大東都市設計株式会社		