



# 広島市安佐南区山本地内

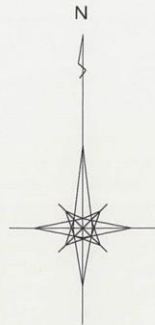

S=1/2500

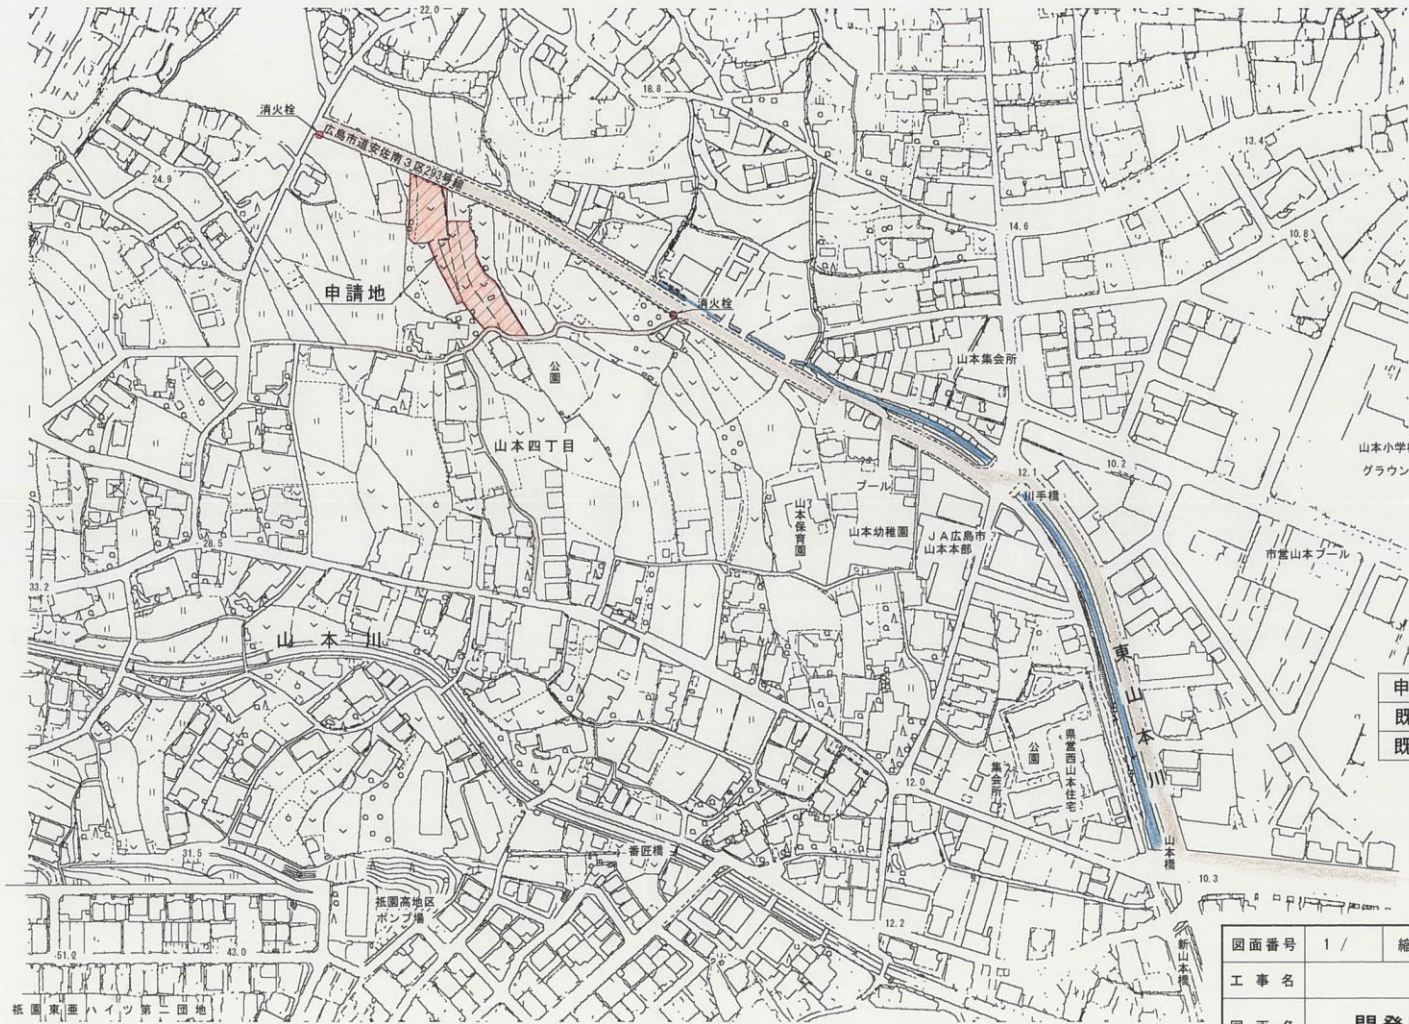

- 申請区域
- 既設道路
- 既設水路

広指宅  
第 号  
収 14.5.31 受  
都市計画局指導部  
宅地課発給号

図面番号	1 /	縮尺	1/2500
工事名			
図面名	開発区域位置図		
設計者	[Redacted]		
	KIYOMOTO 土木設計事務所		