


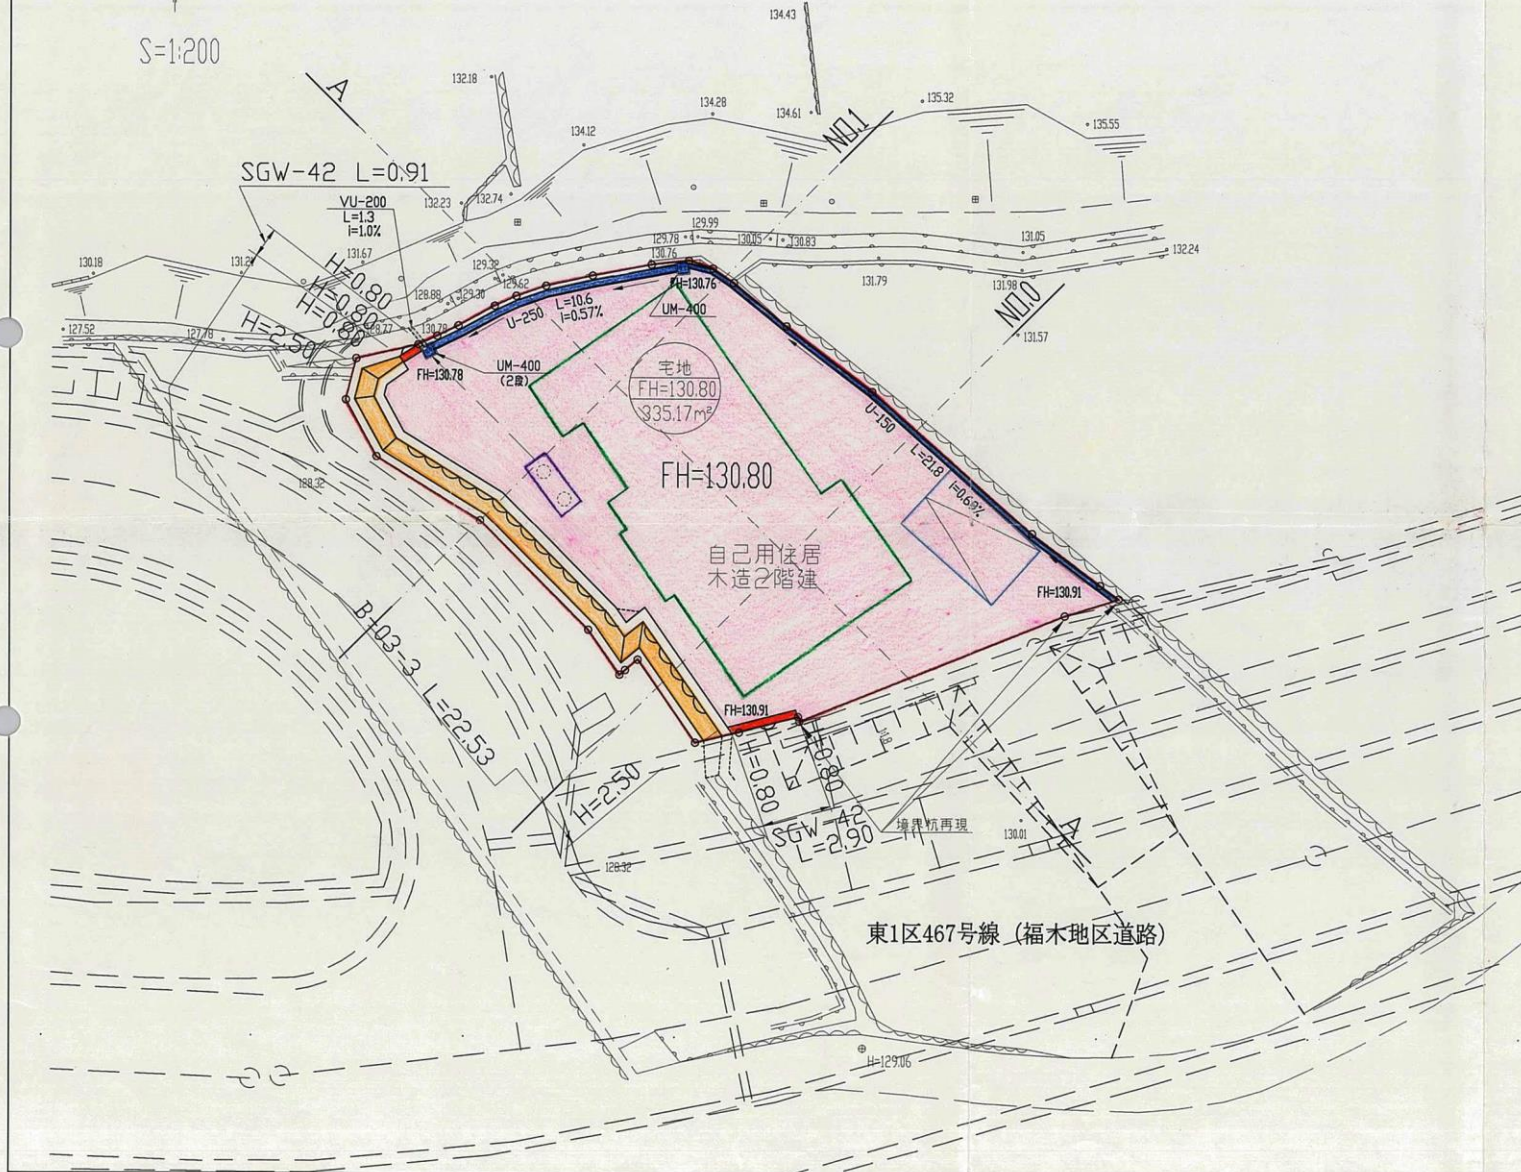

S=1:200



凡 例	
色 別	名 称
	開発区域界
	コンクリート擁壁
	石積擁壁
	水 路
	宅 地
	予定建築物
	駐車スペース
	合併処理排水指宅号

第 14.6.10 号
 尾道市高須町1929-1
 尾道市高須町1929-1
 尾道市高須町1929-1

図 面 の 名			
土地利用計画図			
件 名	山本邸宅地開発工事		
縮 尺	1:200	図 面 番	5
設 計	[Redacted]		
株式会社 ゼロ 尾道市高須町1929-1			