


# 土地利用計画図 1

所在：広島市佐伯区五日市町大字石内字荒蒔

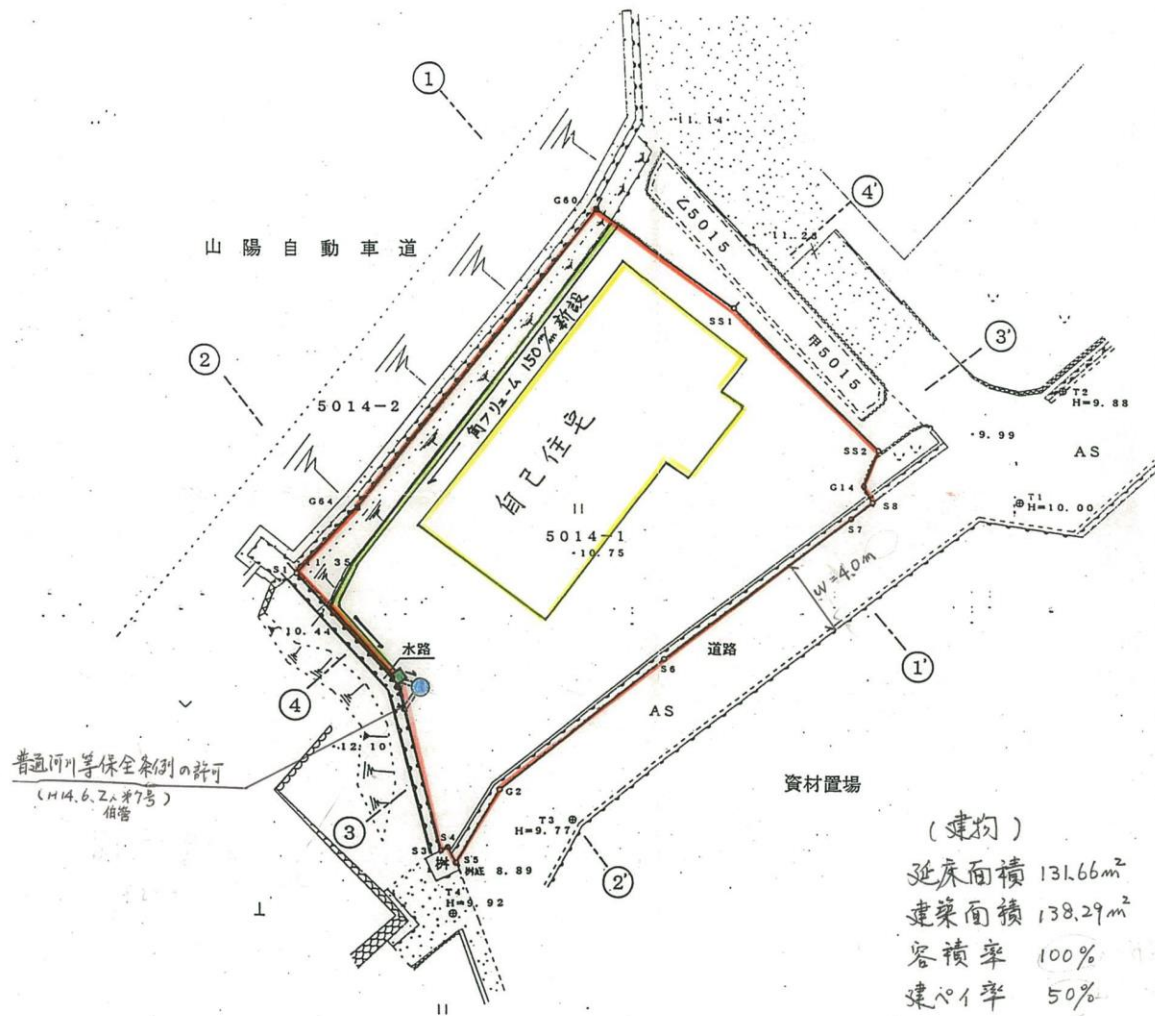

S=1/250

## 凡例

用途区域	
U字溝 幅1.50m	
集水砦	
丙種1号	
予定建築物	



(建物)  
 延床面積 131.66<sup>m<sup>2</sup></sup>  
 建築面積 138.29<sup>m<sup>2</sup></sup>  
 容積率 100%  
 建ぺい率 50%

図面名	土地利用計画図 1	
縮尺	1/250	
	[Redacted]	