




S=1:250

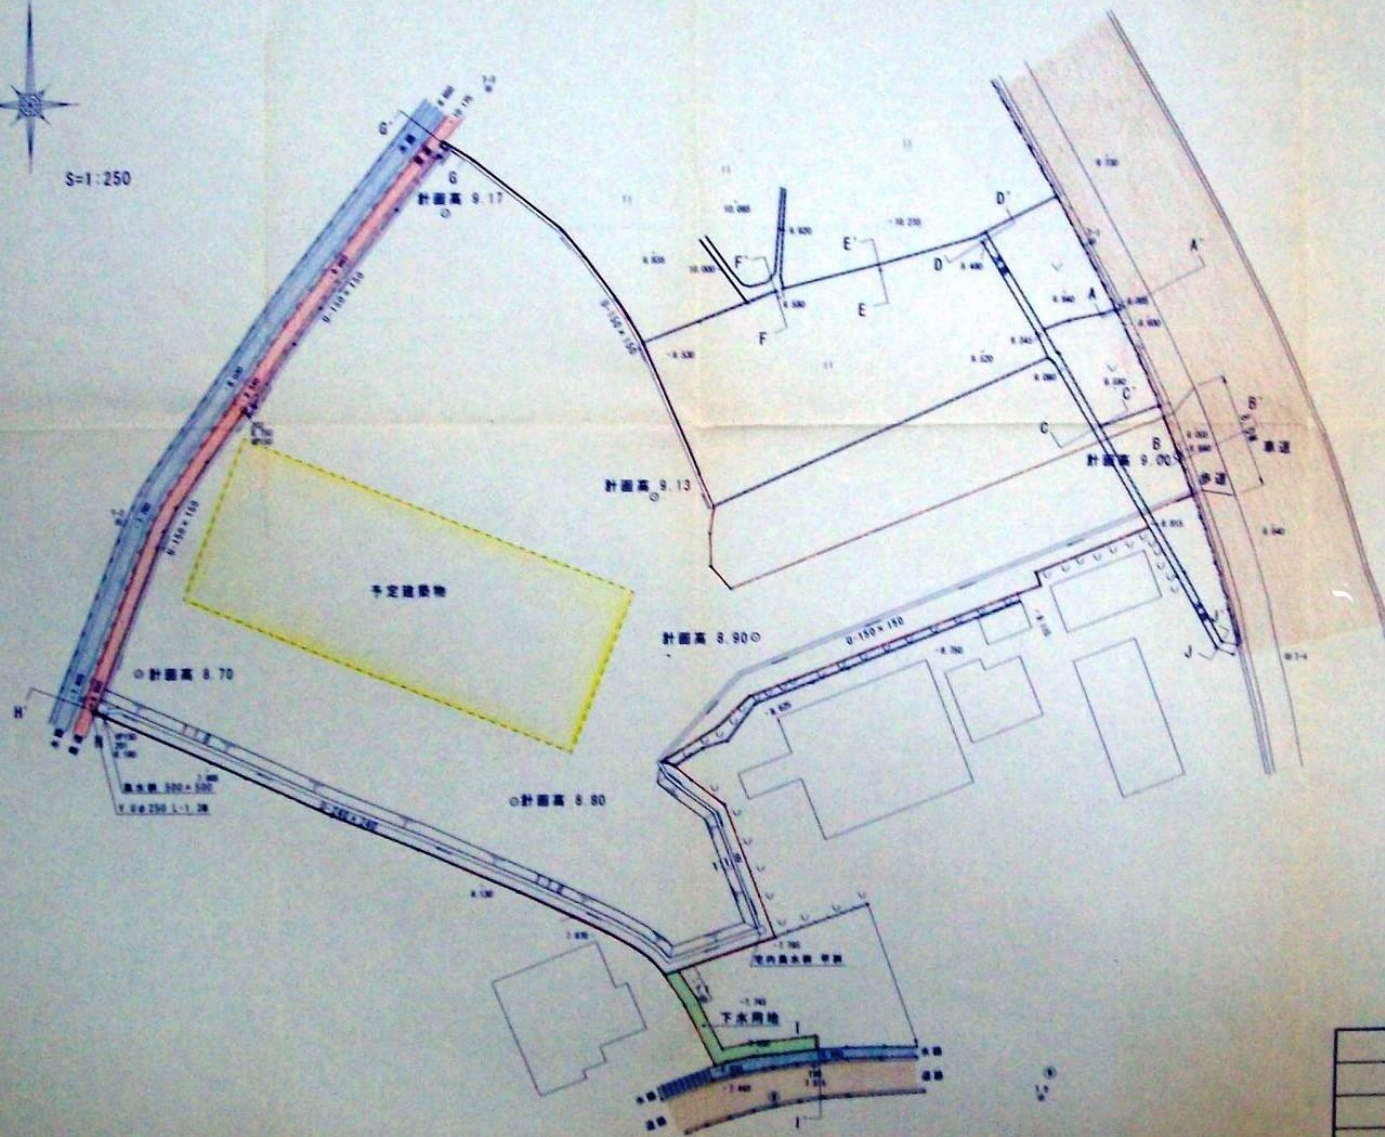

凡例	
	通行境界
	予定建築物
	下水用地
	歩道
	水路
	市道



成島市安佐北區三入二丁目 開発行為	
土地利用計画図	
縮尺	1:250
図面番号	S
成島市安佐北區三入二丁目7-15 大東都市設計株式会社	