


申請位置図

S=1:2,500

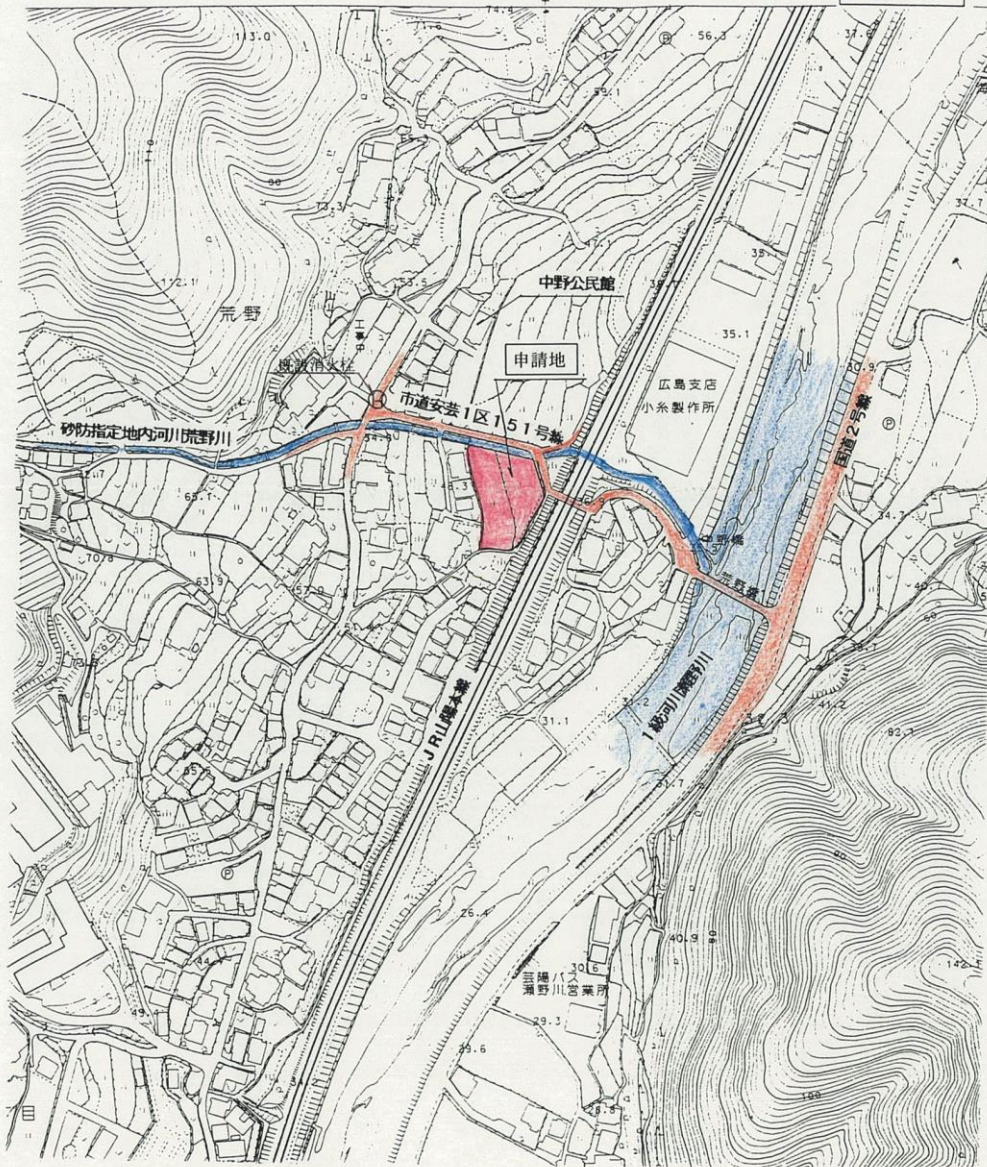

凡例

色別	種別
	道路
	河川
	申請地



図面番号	1/15	縮尺	1:2,500
工事名	痴呆性老人グループホーム・短期入所生活介護施設建設工事		
種別	位置図	番号	1/1
工事場所	広島市安芸区中野6丁目		
会社名	株式会社安芸建設コンサルタント		
担当者	照査		
測量	平成 13年 8月 日		