


S = 1 : 250

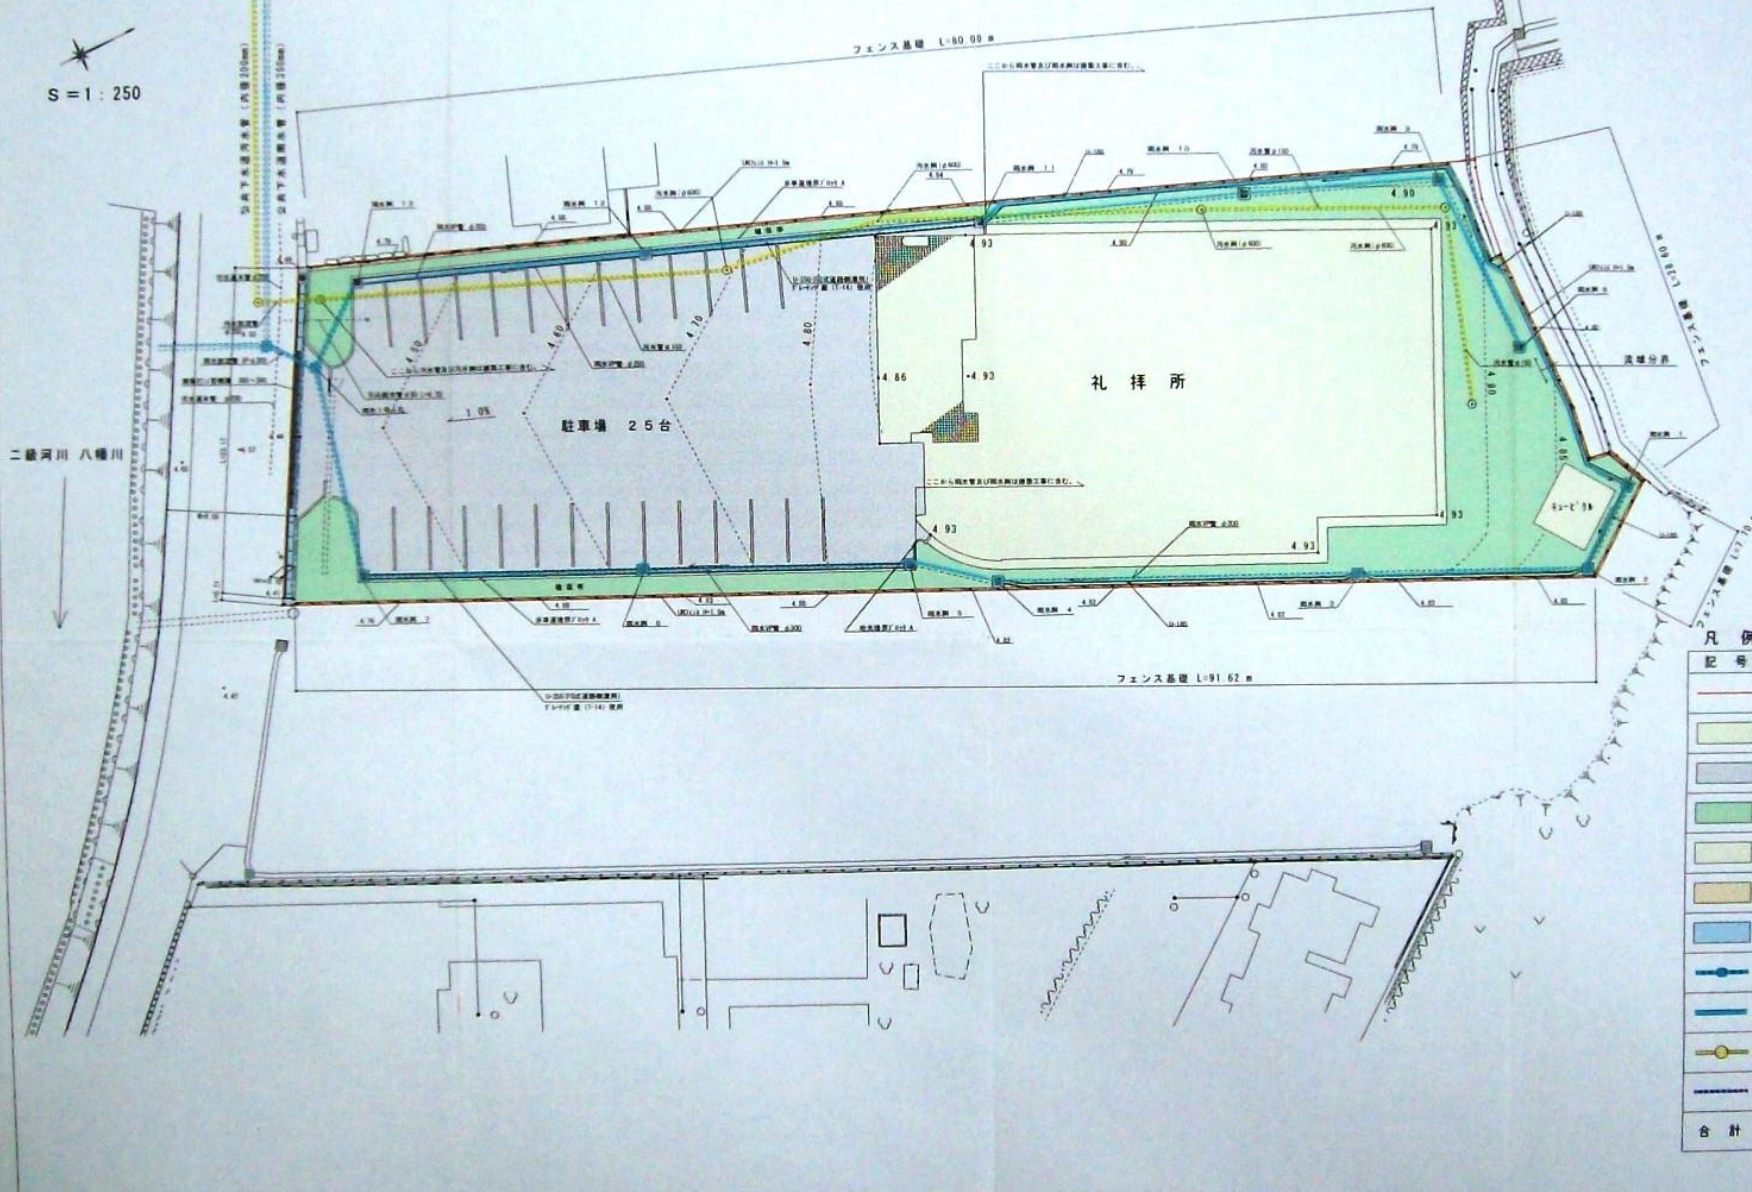

凡例

記号	名称	面積 (㎡)	占率 (%)
(Red line)	開発区域境界	—	—
(Yellow)	礼拝所 (建物)	810.22	33.95
(Grey)	駐車場	894.23	37.47
(Green)	緑地 (緑地)	600.01	25.15
(Light Green)	キュービカル	20.18	0.84
(Orange)	フェンス用基礎	45.46	1.90
(Blue)	引込配水管	16.58	0.69
(Blue line)	雨水管及び井	—	—
(Blue line)	リニア溝 (250, 180)	—	—
(Yellow line)	雨水管及び井	—	—
(Blue line)	引込配水管	—	—
(Total)	合計	2416.66	100.0

14.9.27

創造社 SOZOSHA

NO.	DATE	H14.4.15
SCALE	1 : 250	

創価学会広島佐伯平和会館新築工事
土地利用計画図

7