


凡 例

色 別	種 別
[Red shaded area]	施行区域線
[Pink shaded area]	予定建築物
[Green hatched area]	L型コンクリート擁壁
[Blue hatched area]	階 段
[Brown hatched area]	切土法面
[Light blue shaded area]	宅 地
[Blue dashed line]	境界ブロック
[Blue dashed line]	U-150×150
[Blue dashed line]	V U φ 150
[Red circle]	汚水樹(丙1)
[Blue square]	雨水樹(甲樹)

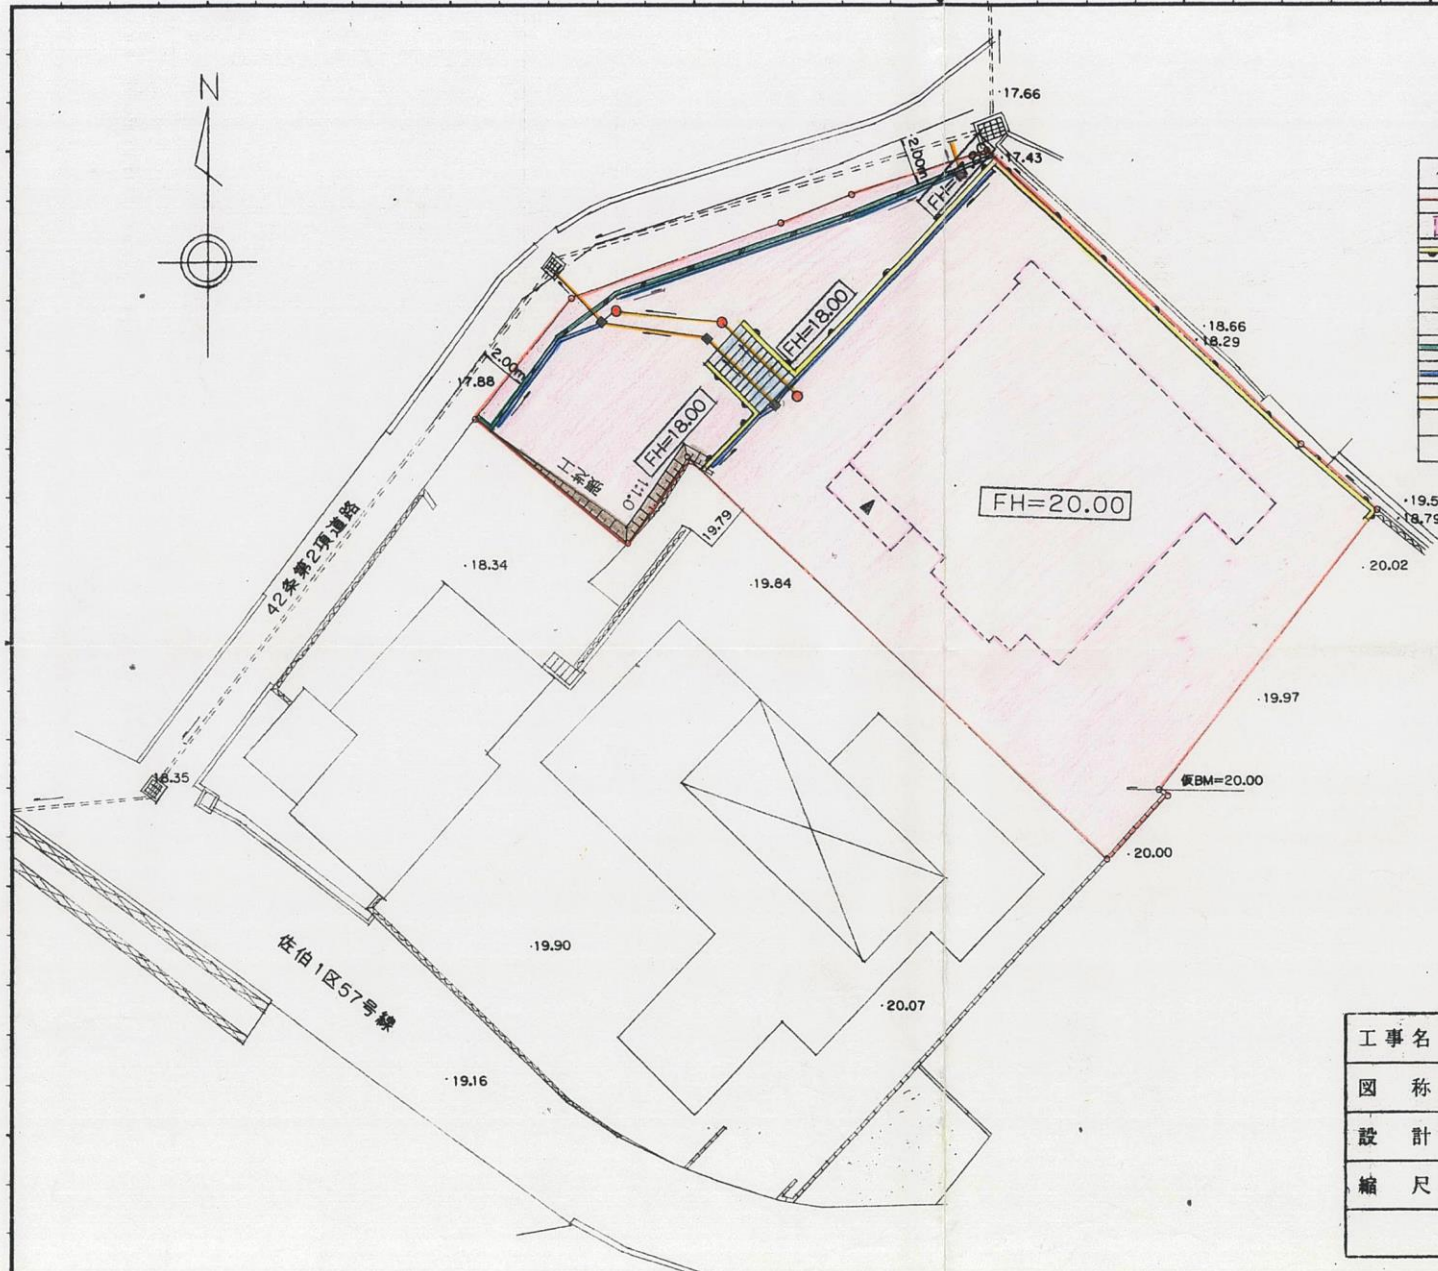

工事名	尾形邸造成工事		
図 称	土地利用計画平面図		
設 計	[Redacted]	年 月 日	
縮 尺	1/200	図 番	5