


土地利用計画図 S=1:250

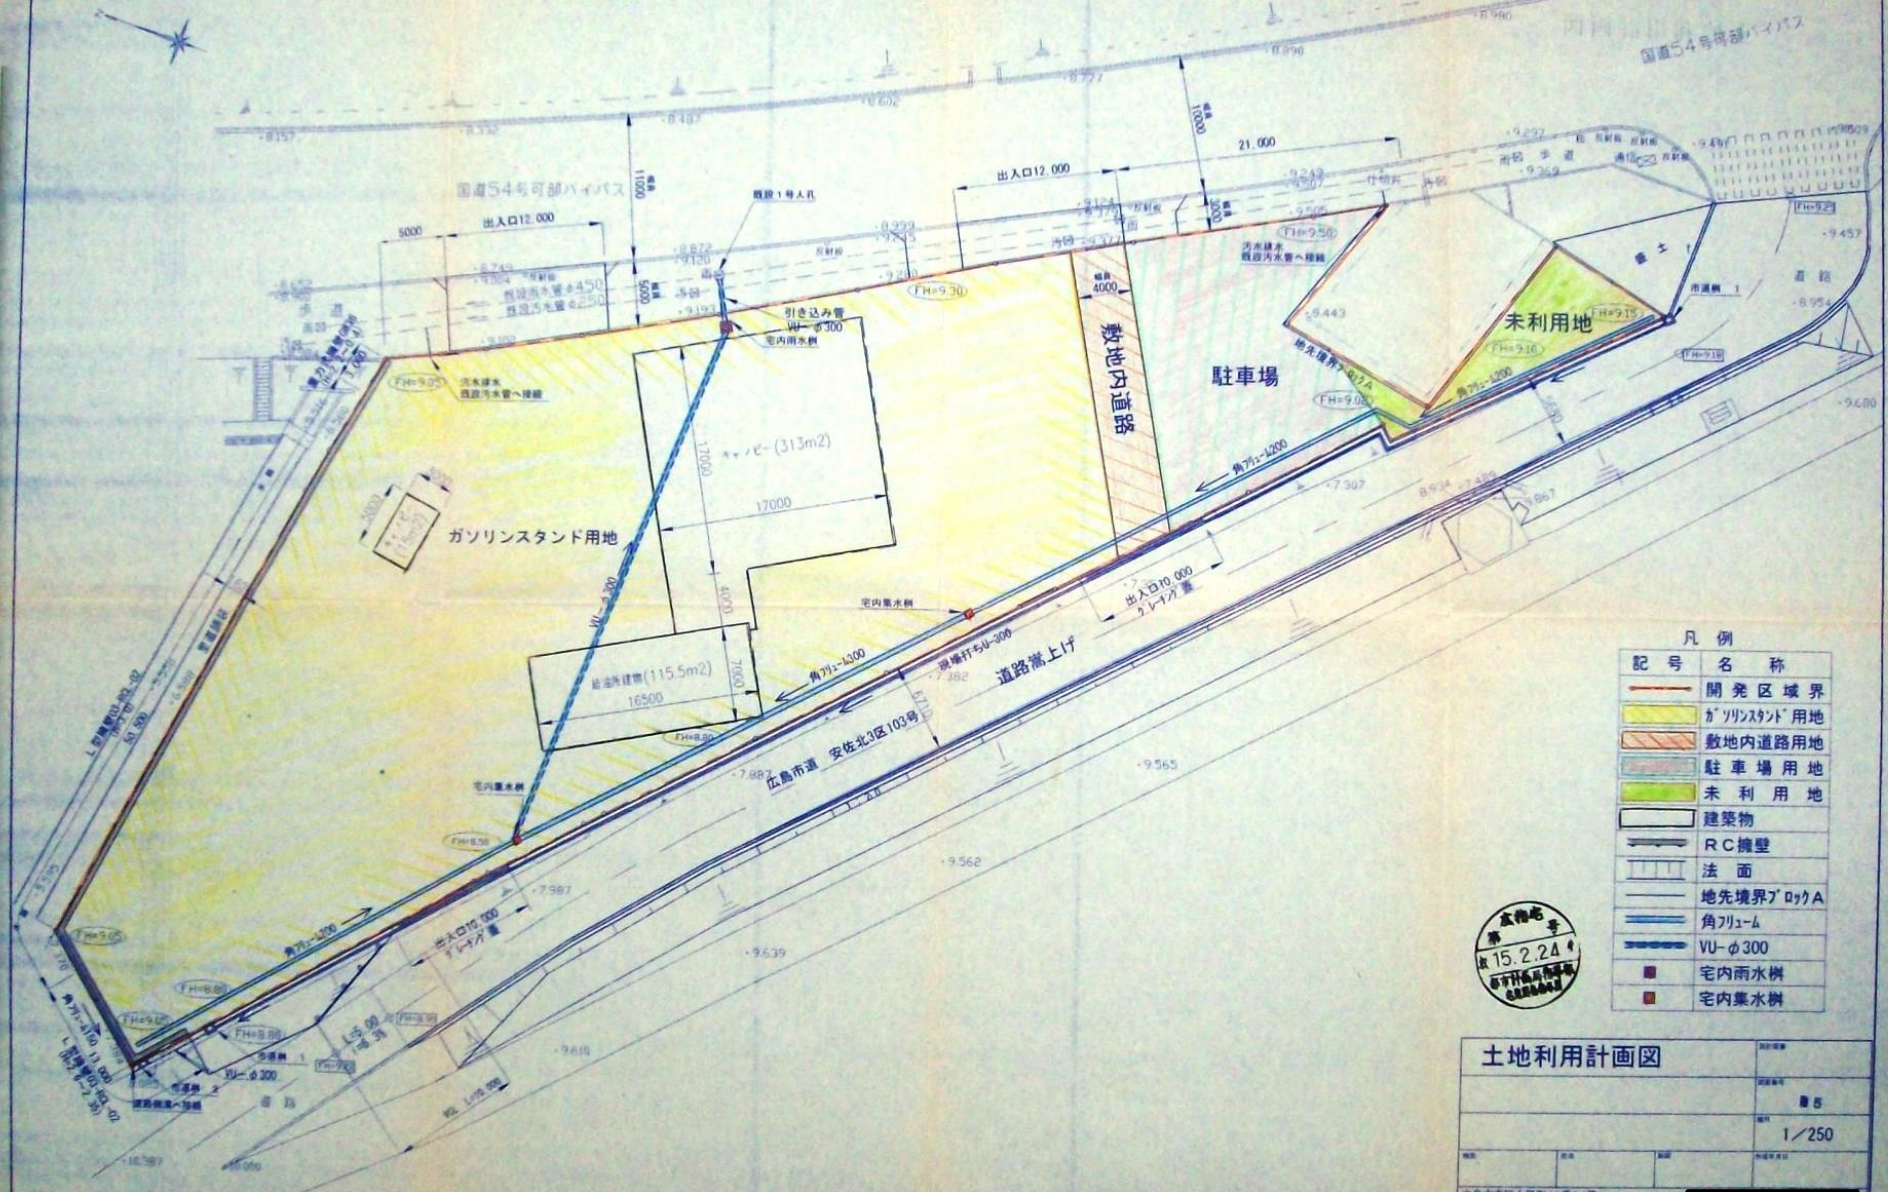

凡例

記号	名称
(Red line)	開発区域界
(Yellow)	ガソリンスタンド用地
(Orange)	敷地内道路用地
(Green)	駐車場用地
(Light Green)	未利用地
(Black outline)	建築物
(Dashed line)	R C擁壁
(Grey fill)	法面
(Blue line)	地先境界アログA
(Blue line)	角アリュム
(Blue line)	VU-φ300
(Red square)	宅内雨水樹
(Red square)	宅内集水樹

広島地審判
 第 15.2.24 号
 1977.02.24
 国土庁 国土審判部
 広島地審判部

土地利用計画図

図名: _____
 縮尺: 1/250
 作成者: 株式会社 極東開発
 住所: 広島市東区山形町19番24号
 電話: (082) 261-0504