
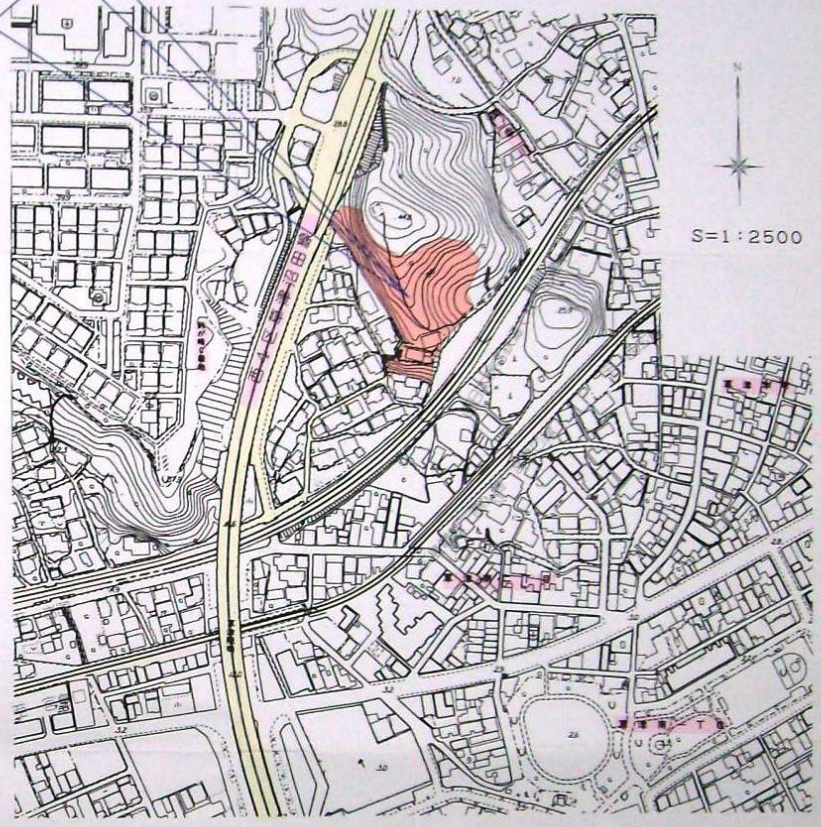


申請地

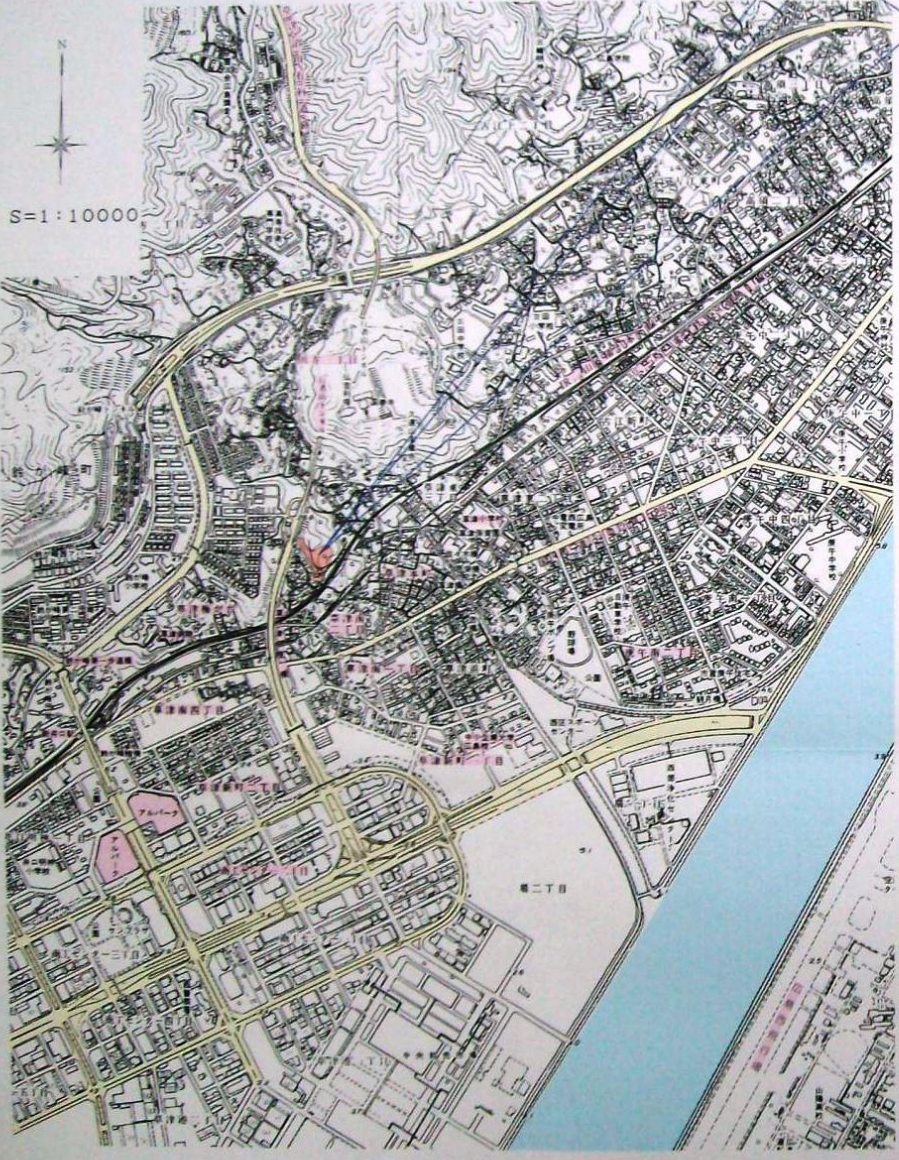

凡例

色別	種別
	申請地
	擬設道路
	擬設線路

図面番号	1	縮尺	図示
工事名	(名称) 田方一丁目宅地造成工事		
位置図			
縮尺	15.3:10	位置	田方一丁目宅地造成工事
設計者	有限会社		