


申請地

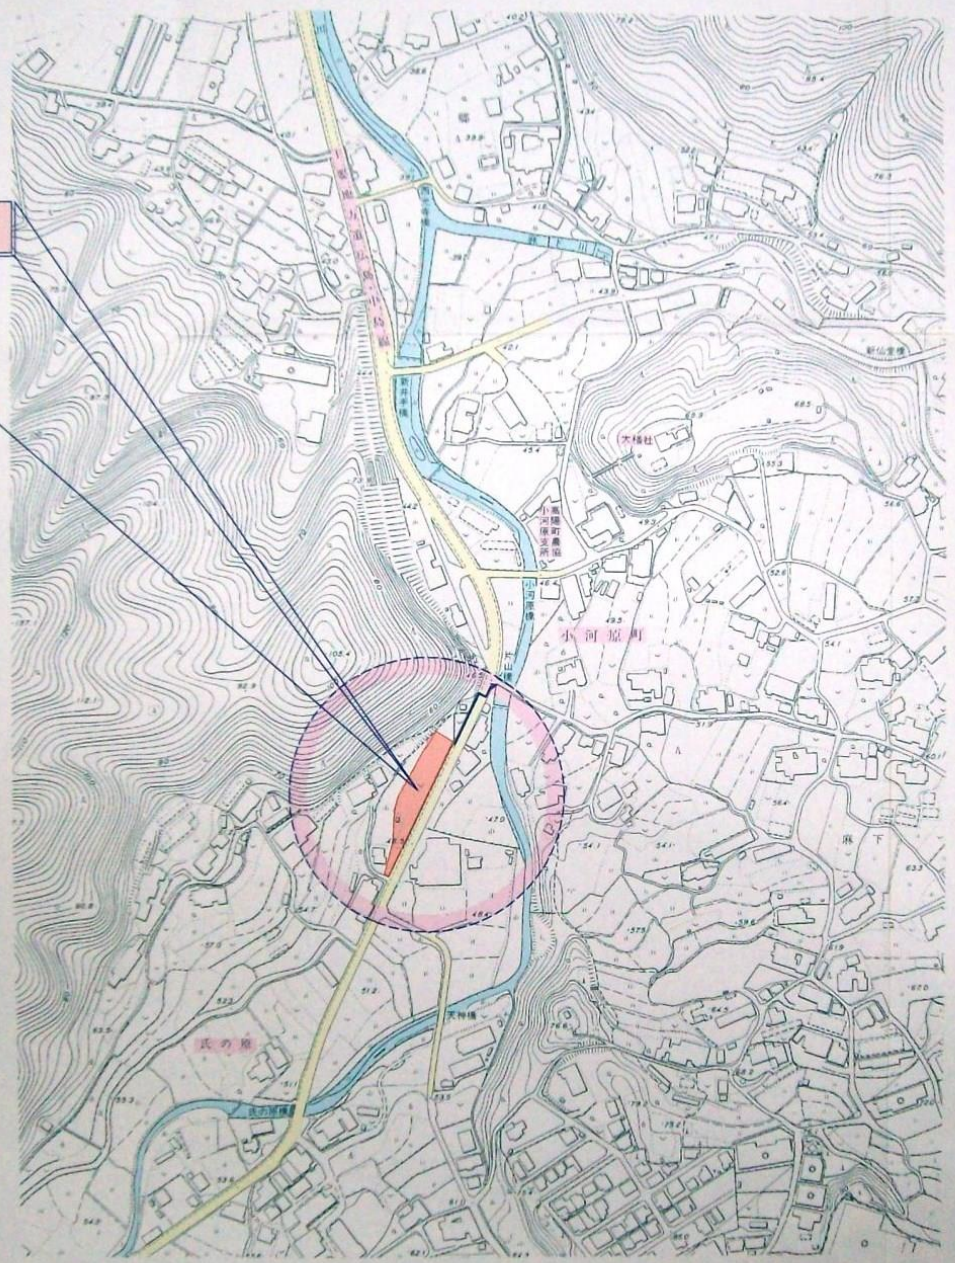

S=1:2500

凡例

色別	種別
	申請地
	既設道路
	河川・水路
	排水路



図面番号	1	縮尺	S=1:2500
工事名	(名称) 小河原町宅地造成工事		
種別	位置図		
工事場所	広島市安佐北区小河原町地内		
設計者	有限会社 伊		