


N  
S=1:250

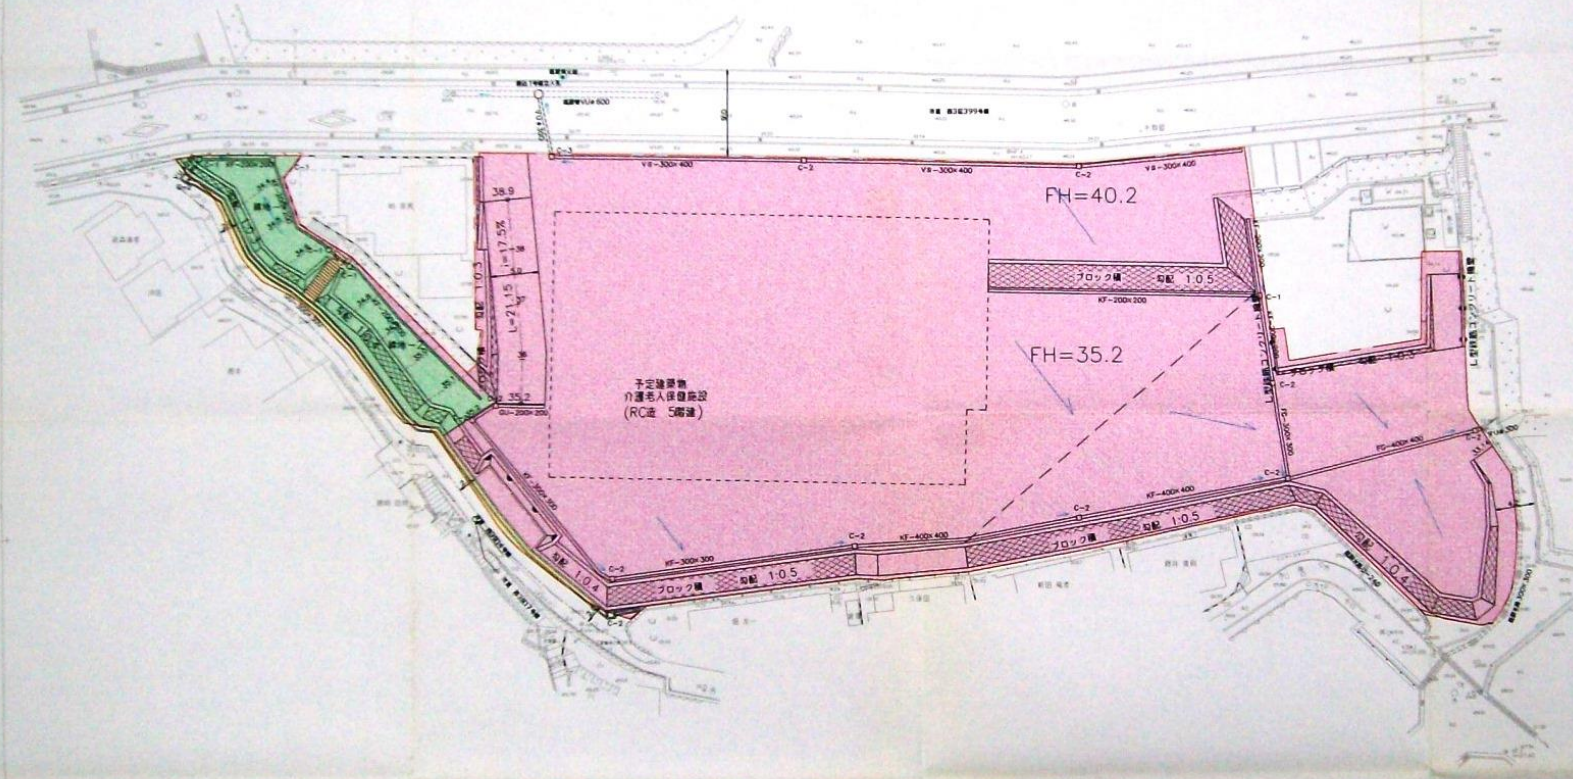

凡例

境界区域線	---
宅地	■ (pink)
緑地	■ (green)
道路	■ (yellow)
水路	■ (blue)
予定建物	□ (dashed)

図面番号	5	縮尺	S=1:250
工事名	三浦川沿いの施設		
種別	土地利用計画図	巻	1/1
工事箇所	広島市西区三浦本町二丁目 地内		
(株)日野原富士コンサルタント 設計者			