


開発区域位置図



- 申請位置
- 雨水排水
- 市道(幅員6.0m以上)
- 市道(幅員7.0m以上)

設計 有限会社 コムズ
 082-48-7710
 監理 〇〇〇〇

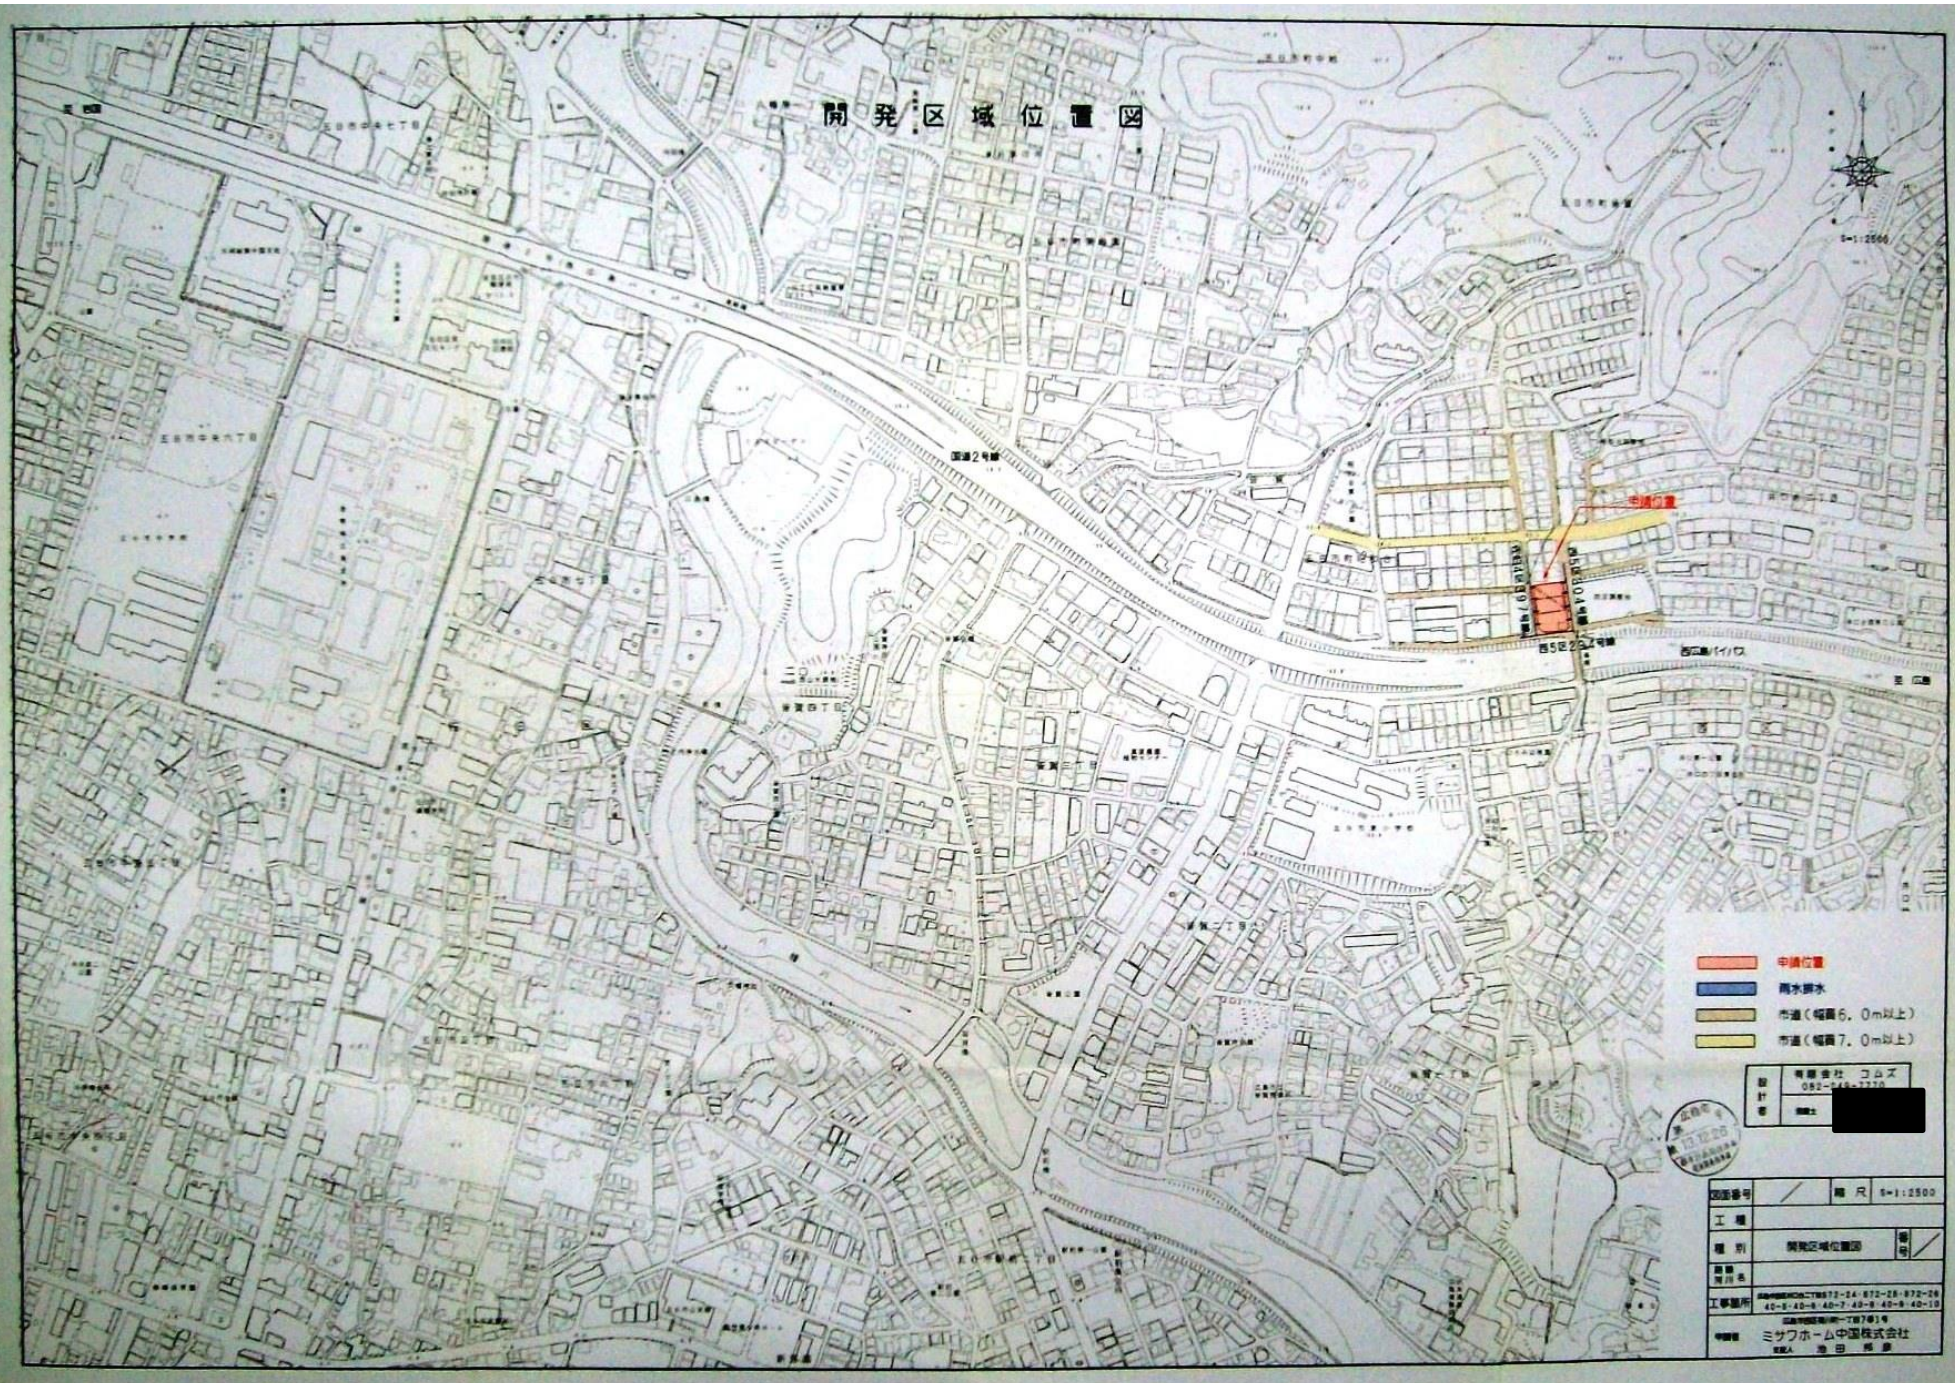

図面番号	縮尺	1:2500
工種		
種別	開発区域位置図	単位
図面名称		
工事箇所	082-48-7710 082-48-7710 082-48-7710	
申請者	ミサホーム中国株式会社	
代理人	〇〇〇	