


全体配置図

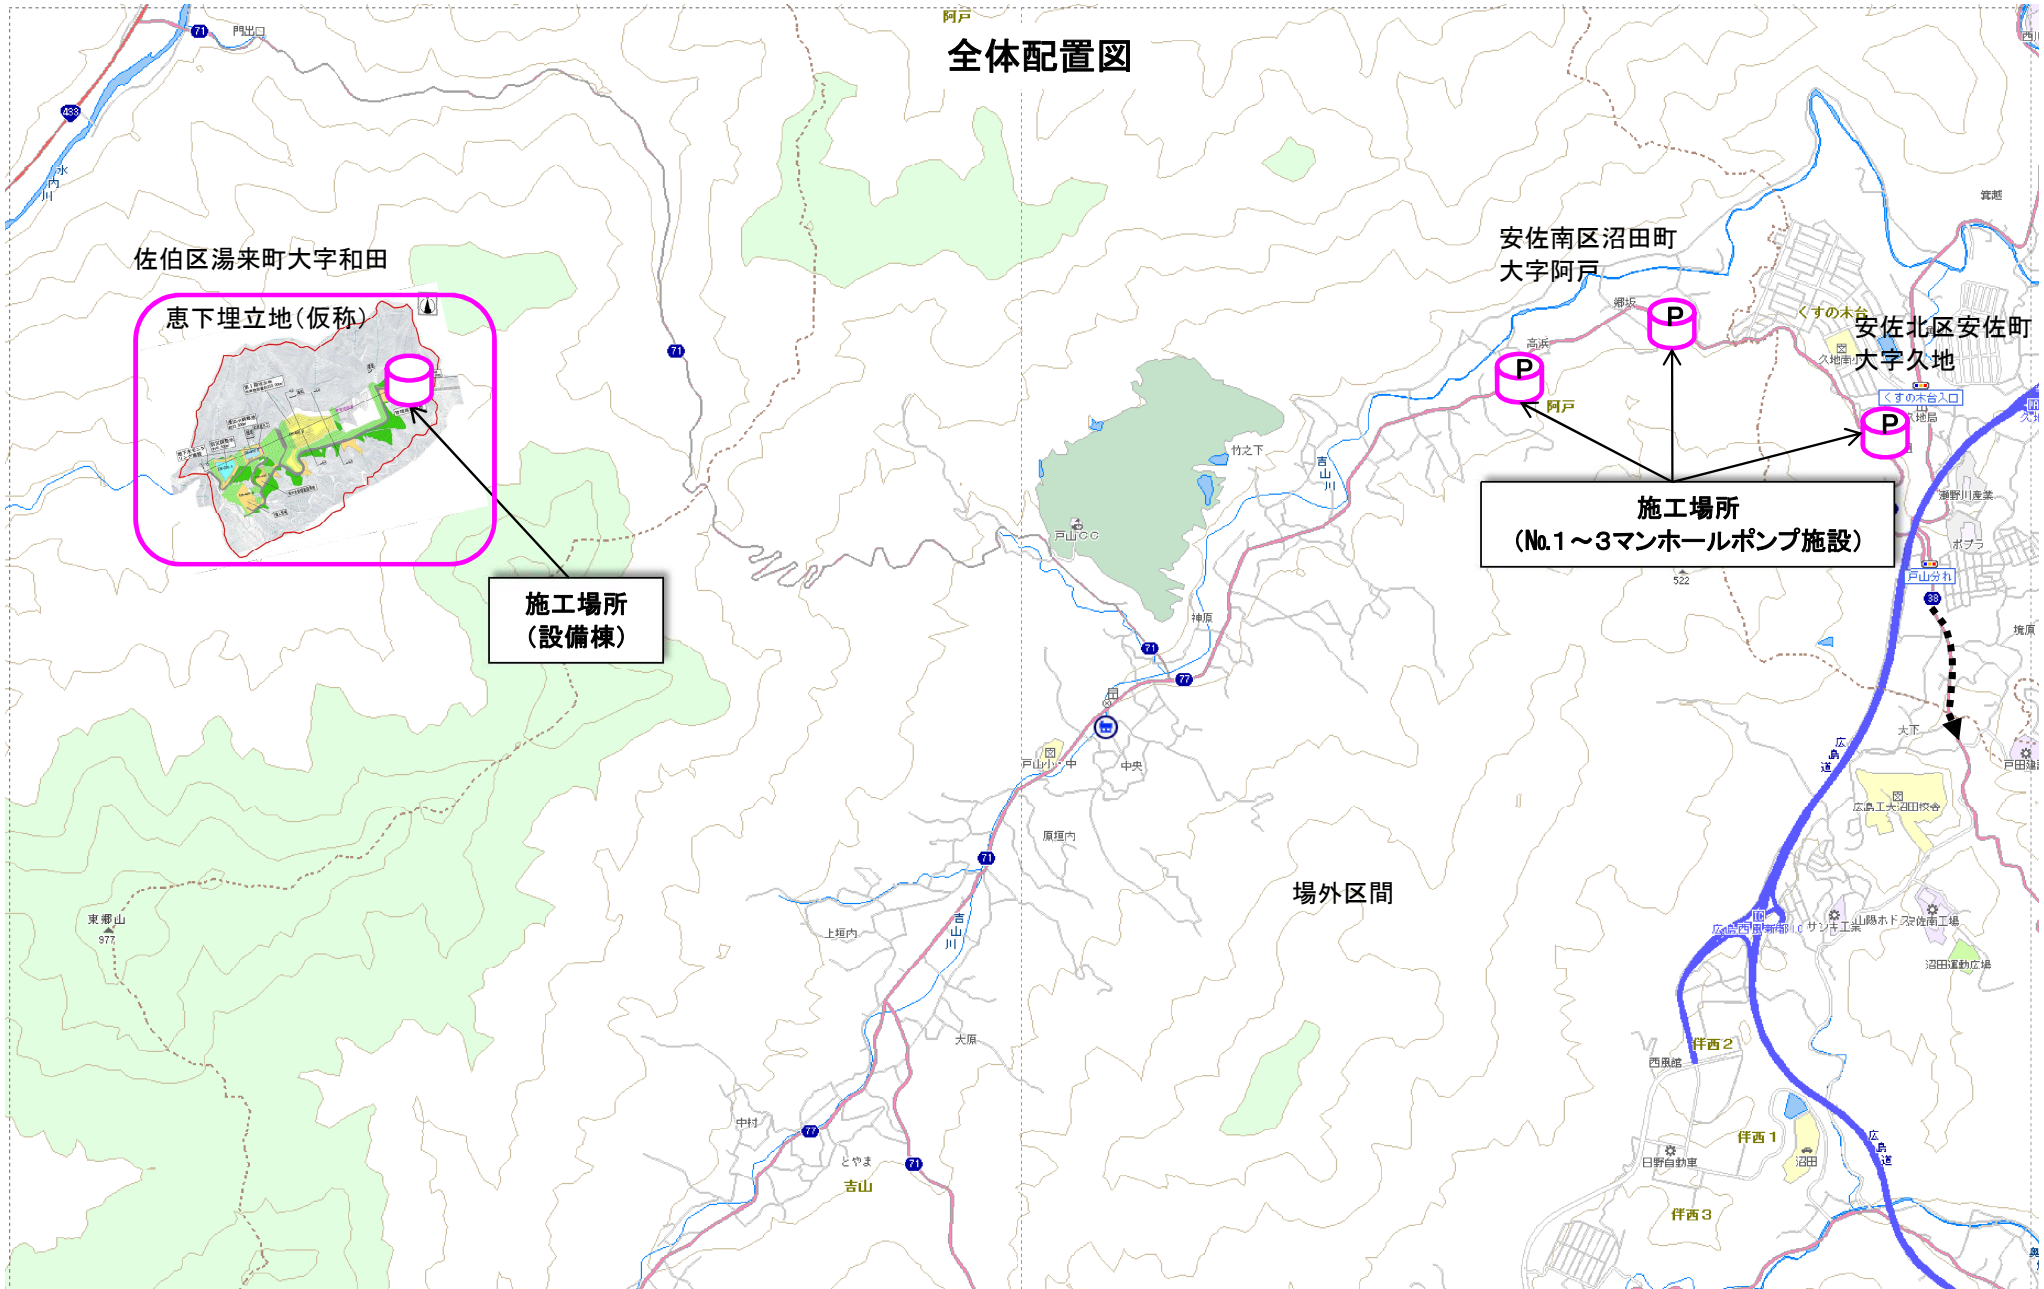

佐伯区湯来町大字和田

恵下埋立地(仮称)

施工場所
(設備棟)

安佐南区沼田町
大字阿戸

安佐北区安佐町
大字久地

施工場所
(No.1~3マンホールポンプ施設)

場外区間

伴西2

伴西1

伴西3