




S=1:250

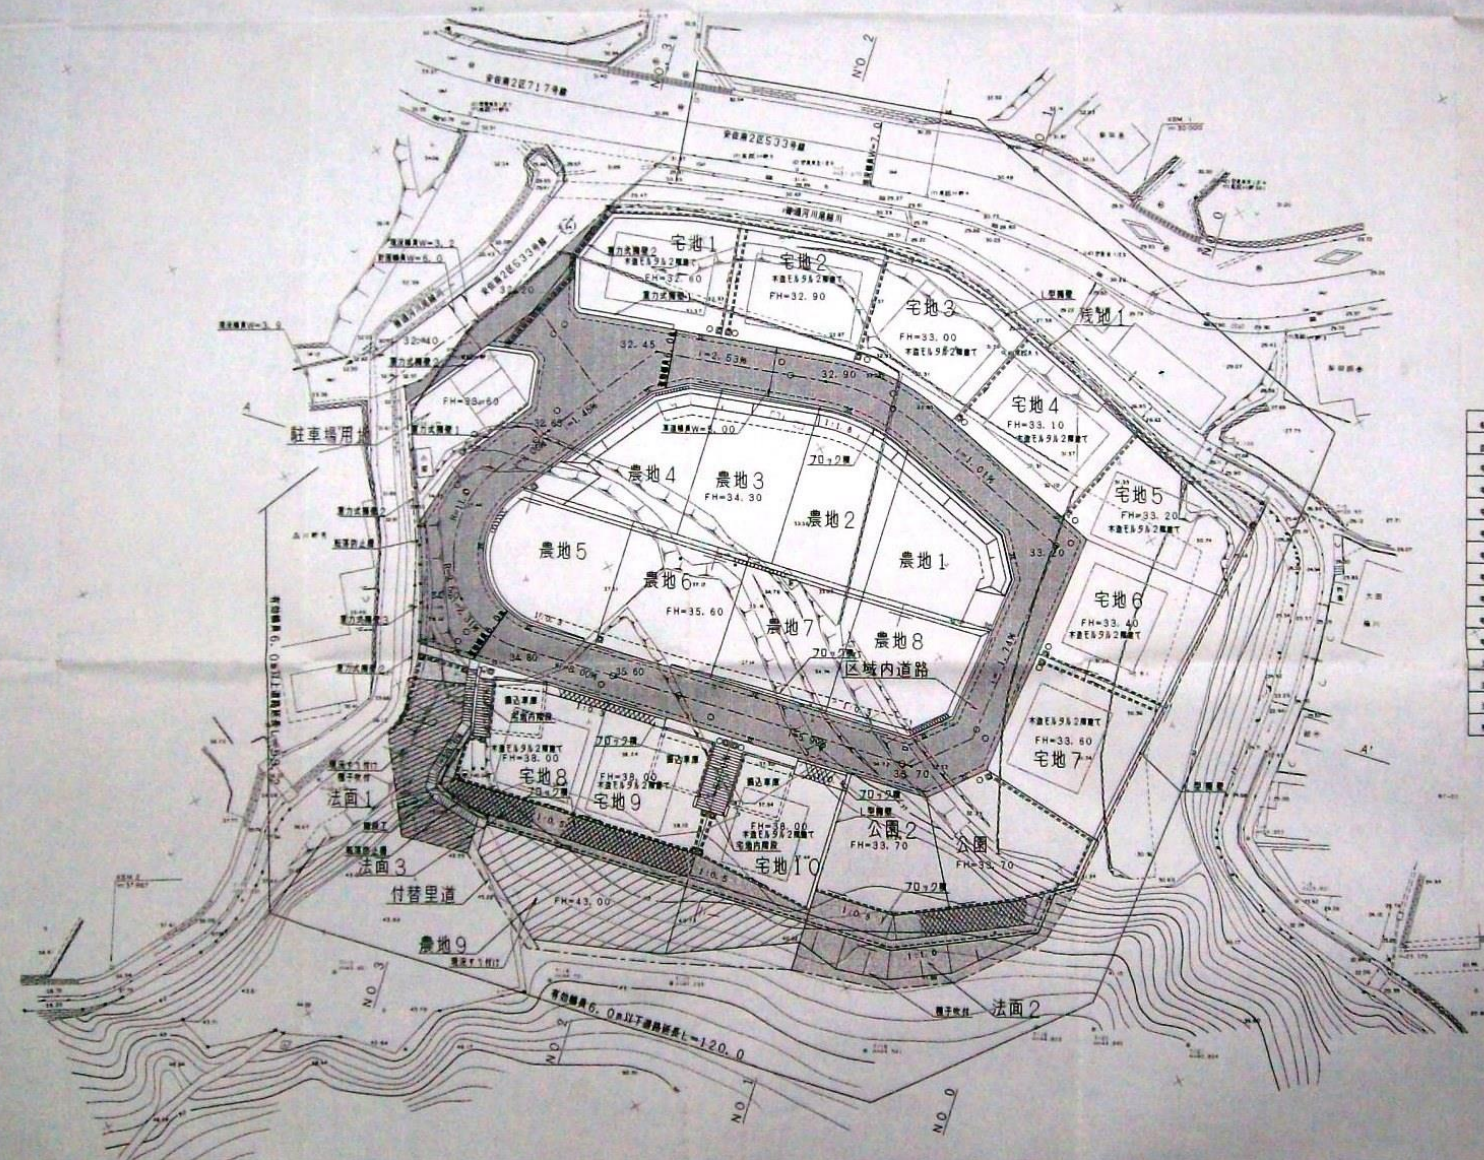

宅地	農地	宅地	農地
宅地1	農地1	宅地1	農地1
宅地2	農地2	宅地2	農地2
宅地3	農地3	宅地3	農地3
宅地4	農地4	宅地4	農地4
宅地5	農地5	宅地5	農地5
宅地6	農地6	宅地6	農地6
宅地7	農地7	宅地7	農地7
宅地8	農地8	宅地8	農地8
宅地9	農地9	宅地9	農地9
宅地10	農地10	宅地10	農地10

種	色	線
境界線	—	—
70x2M	—	—
30x30M	—	—



相田6丁目造成工事 第6
 利用計画平面図
 平成12年08月26日
 東京都知事登録番号 7113927号
 1階1号地番 3071521
 TEL: 0921-872-3422