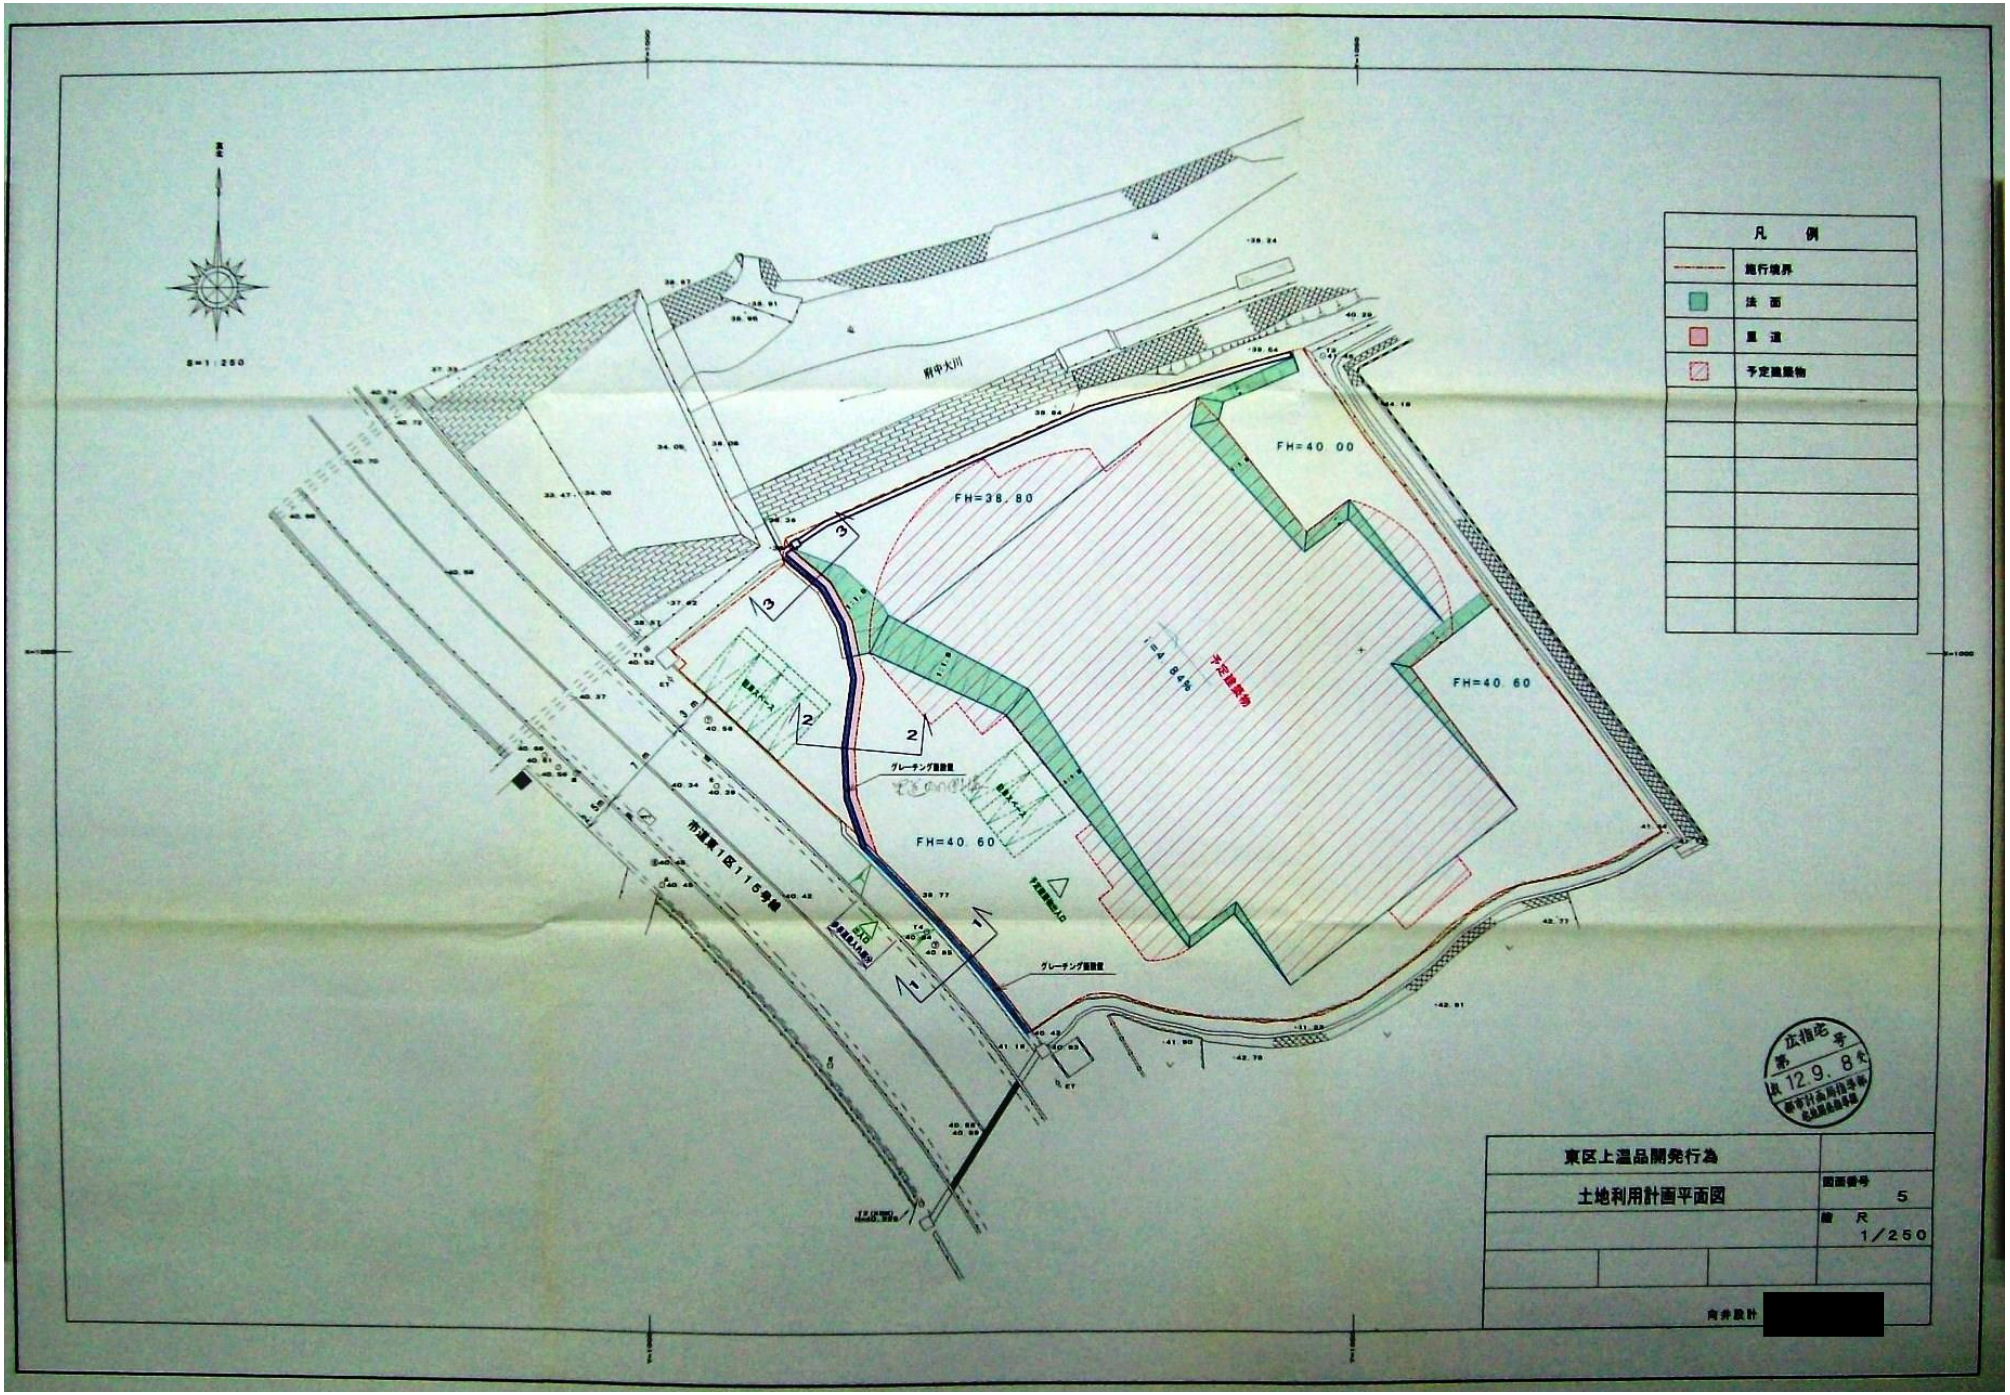
S=1:250
凡　例
施行境界
法　面
道　路
予定建築物
前中大川
FH=40.00
FH=38.80
FH=40.60
FH=40.60
i=4.84%
予定建築物
グレーチング蓋設置
グレーチング蓋設置
市道東1区115号線
広指志 第 号
12.9.8
東区上温品開発行為
土地利用計画平面図
図面番号 5
縮尺 R 1/250
向井設計