


位置図

S-1-2500

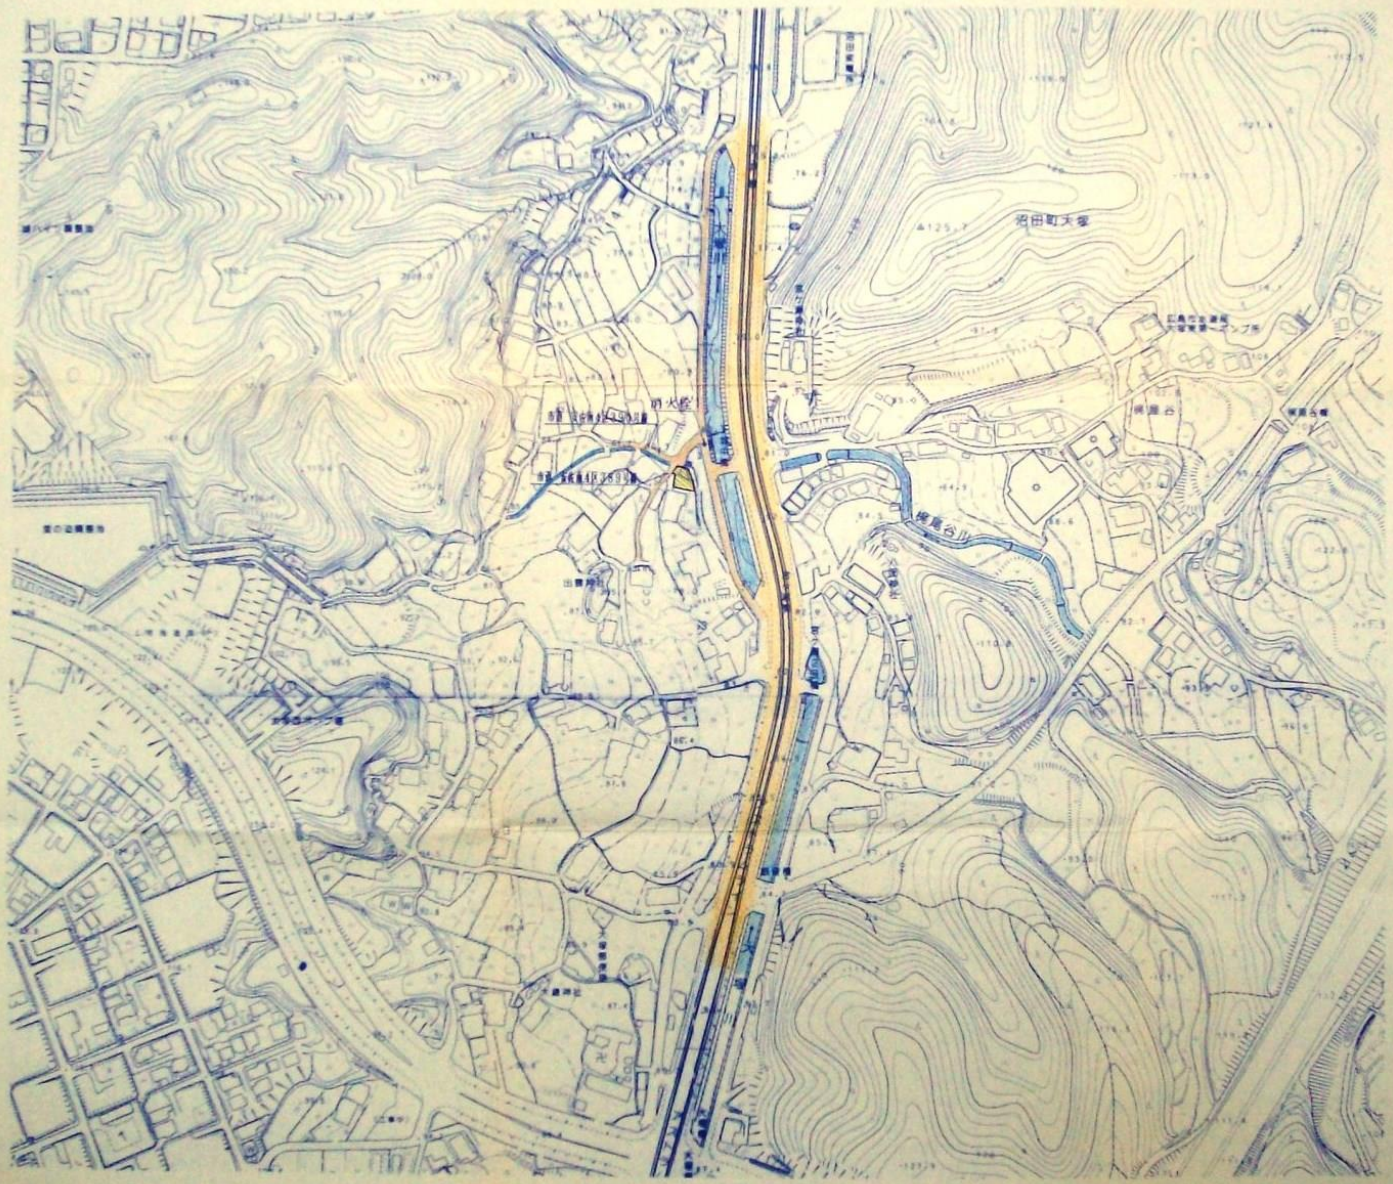

凡例	
色別	名称
	申請地
	市道
	河川

広得志
第
第 129 号
1
新野村企画指導課
電話 082-874-0239

工事名	前川堤防発計画	図番	1
図名	位置図	縮尺	1/100
作製月日	平成 12年 7月 8日		
広島市安佐南区筑園六丁目1番12号 株式会社 プランニングオフィス 電話 082-874-0239			