


図面番号	1	縮尺	S=1:2500
工事名	(仮)中野住宅団地造成工事		
種別	位置図	第1	図
名称			
工事箇所			

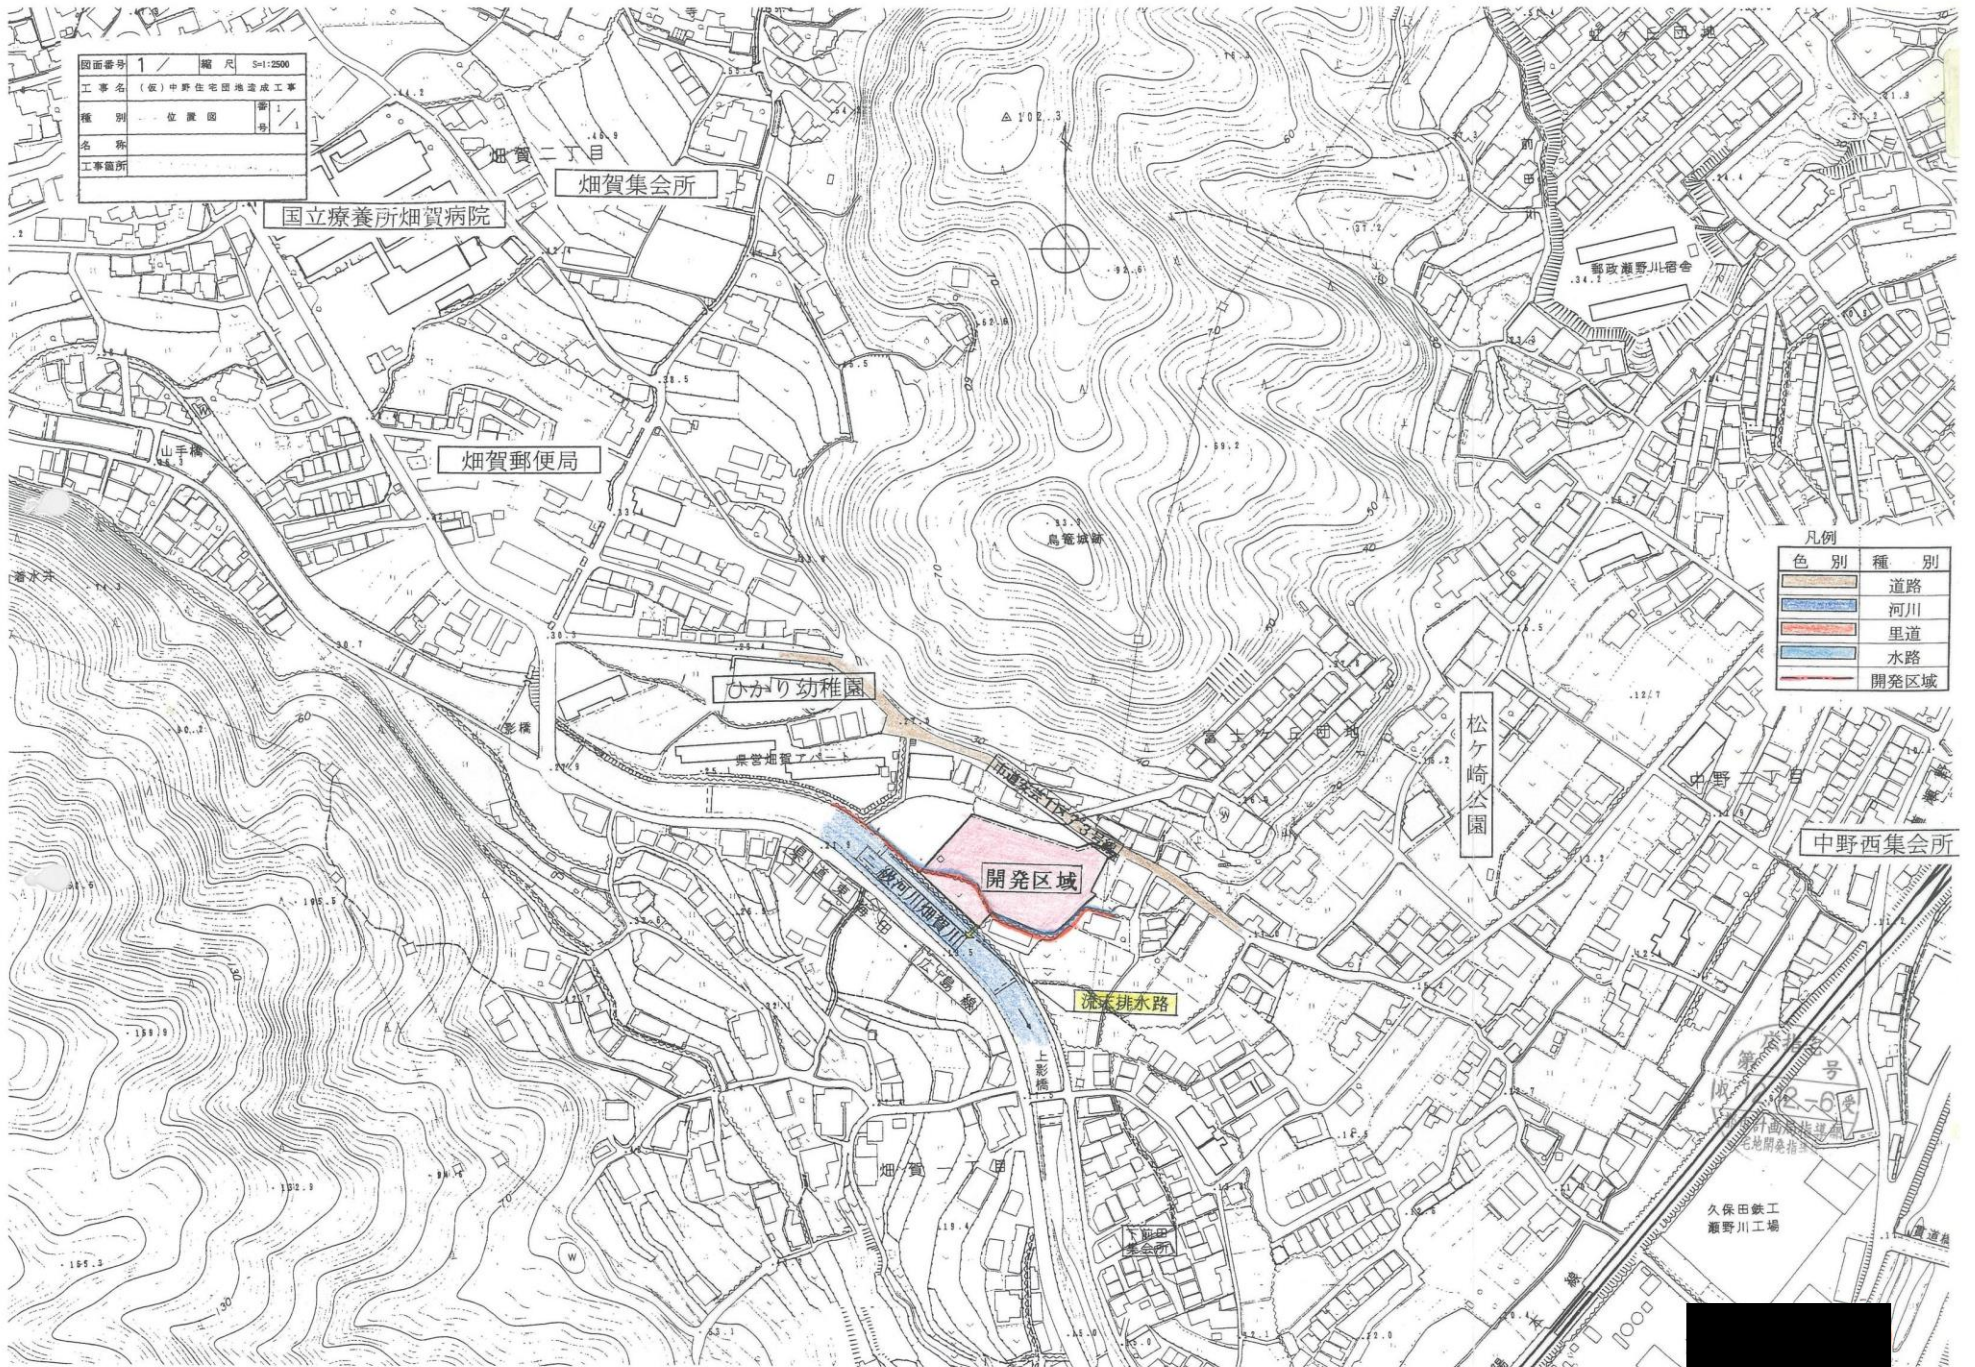

凡例

色別	種別
[Brown line]	道路
[Blue line]	河川
[Red line]	里道
[Blue line]	水路
[Pink area]	開発区域

久保田鐵工  
瀬野川工場

