図面番号	3/	縮尺	S=1:250
工事名	(仮)中野住宅団地造成工事		
種別	土地利用計画図		1/1
名称			
工事箇所			

S=1:250

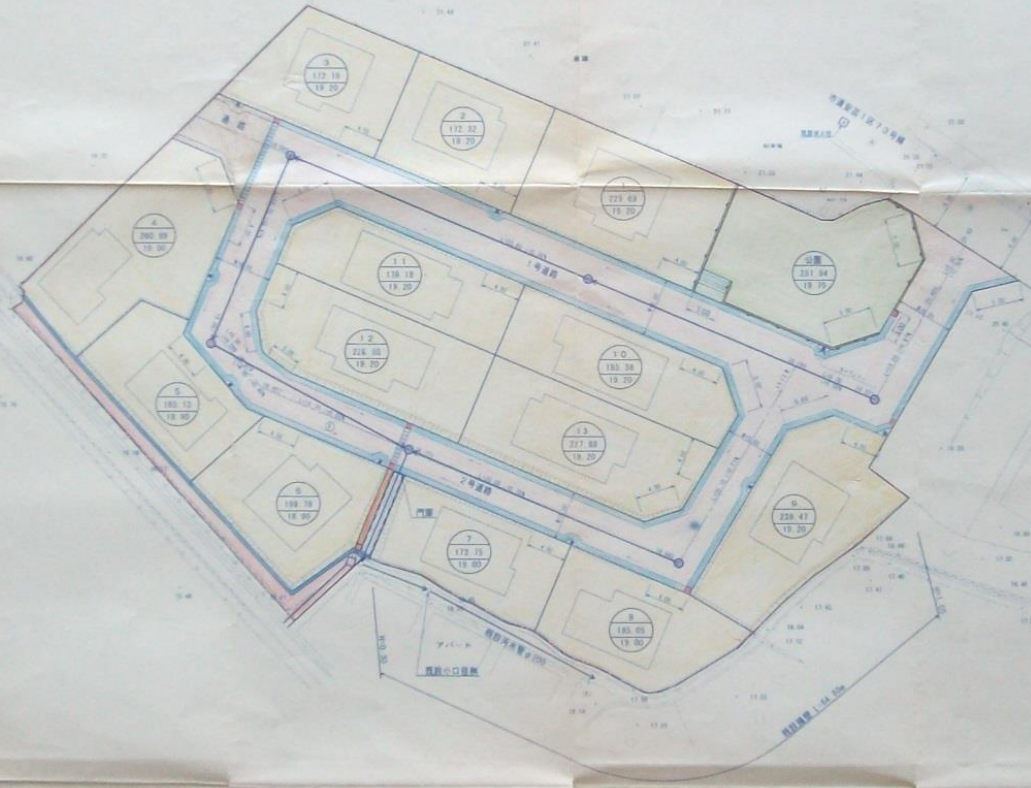

凡例

名称	摘要
	宅地
	道路
1-1 220.00 18.20	宅地番号
	道路
	計画高
	法面
	公園
	水路
	付替水路
	付替道路
	排水路断面
	フトン篭断面
	ネットフェンス(H=1.8m)
	擁壁C
	汚水管及び人孔
	消火栓
	電柱
	開発区域

[redacted]