


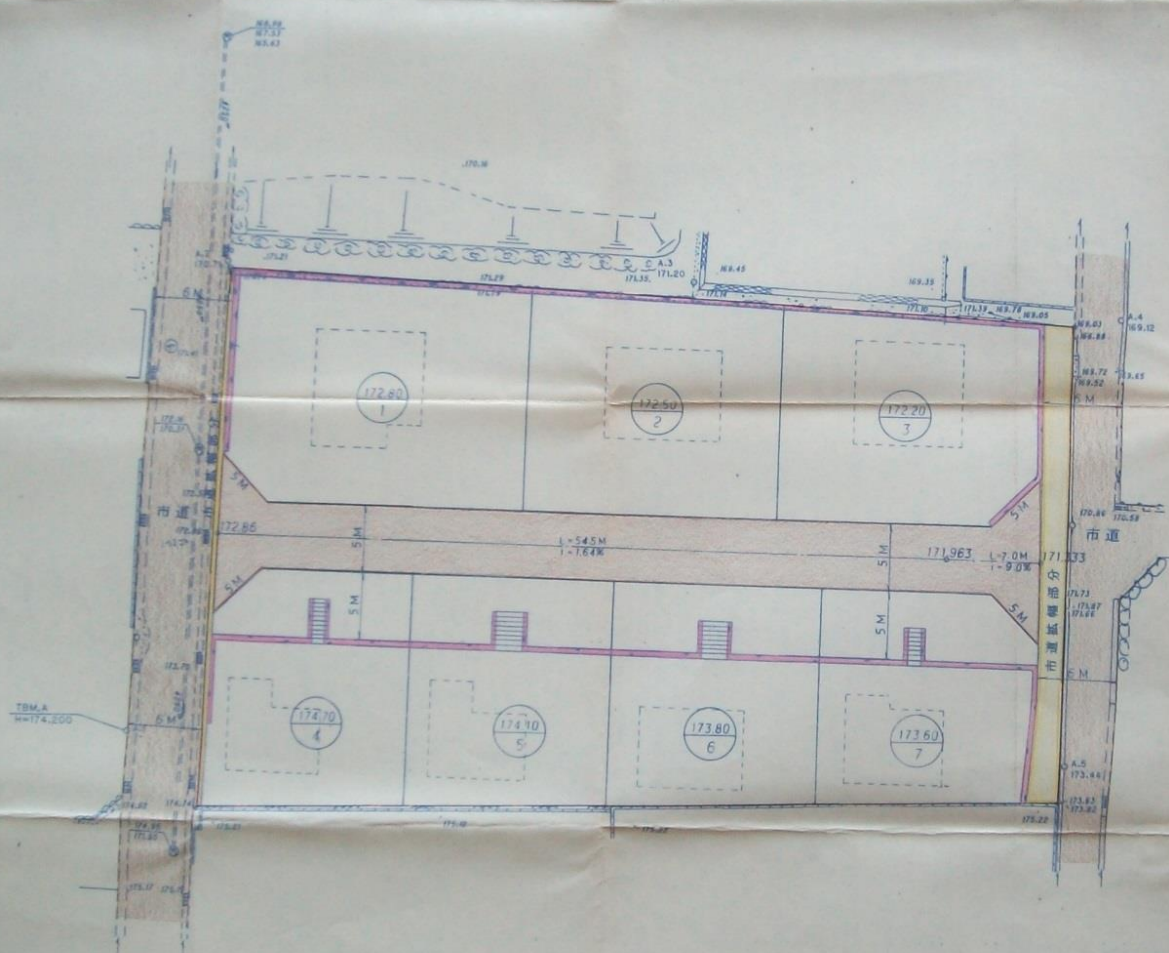

S=1:250



凡例	
	施行境界
	コンクリート圍壁
	予定建築物
	道路
	市道拡張部分
	市道



広島市東区馬木九丁目 開発行為(変更)
 土地利用計画図
 縮尺 1:250 図面番号 5
 大東都市設計株式会社
 〒730-1753 広島市安芸北区馬木9丁目7番15号