


土地利用計画平面図

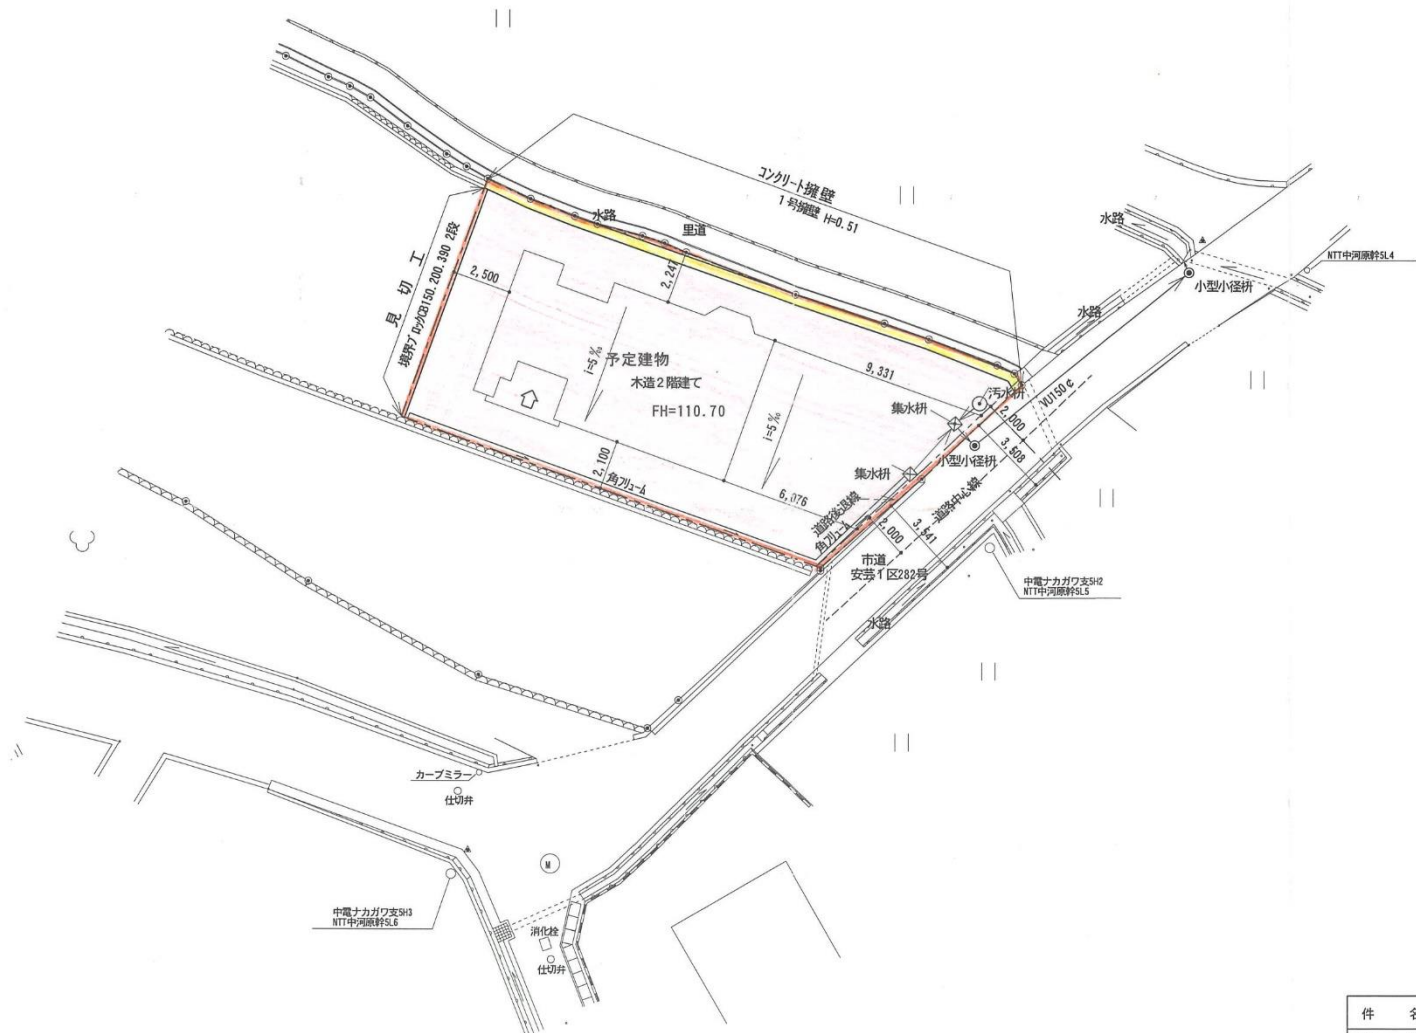

凡 例

	宅 造 区 域
	宅 地
	コンクリート擁壁
	予 定 建 物
	見 切 工

件 名	瀬の川地区 造成工事		
種 別	土地利用計画図		
図面番号	5	縮 尺	S:1/200
製図年月日	平成12年10月5日		
設 計 者	(有) 濱本事務所		