


凡例

	開発区域
	分家敷地
	本家敷地
	広島市帰属道路
	里道、市道

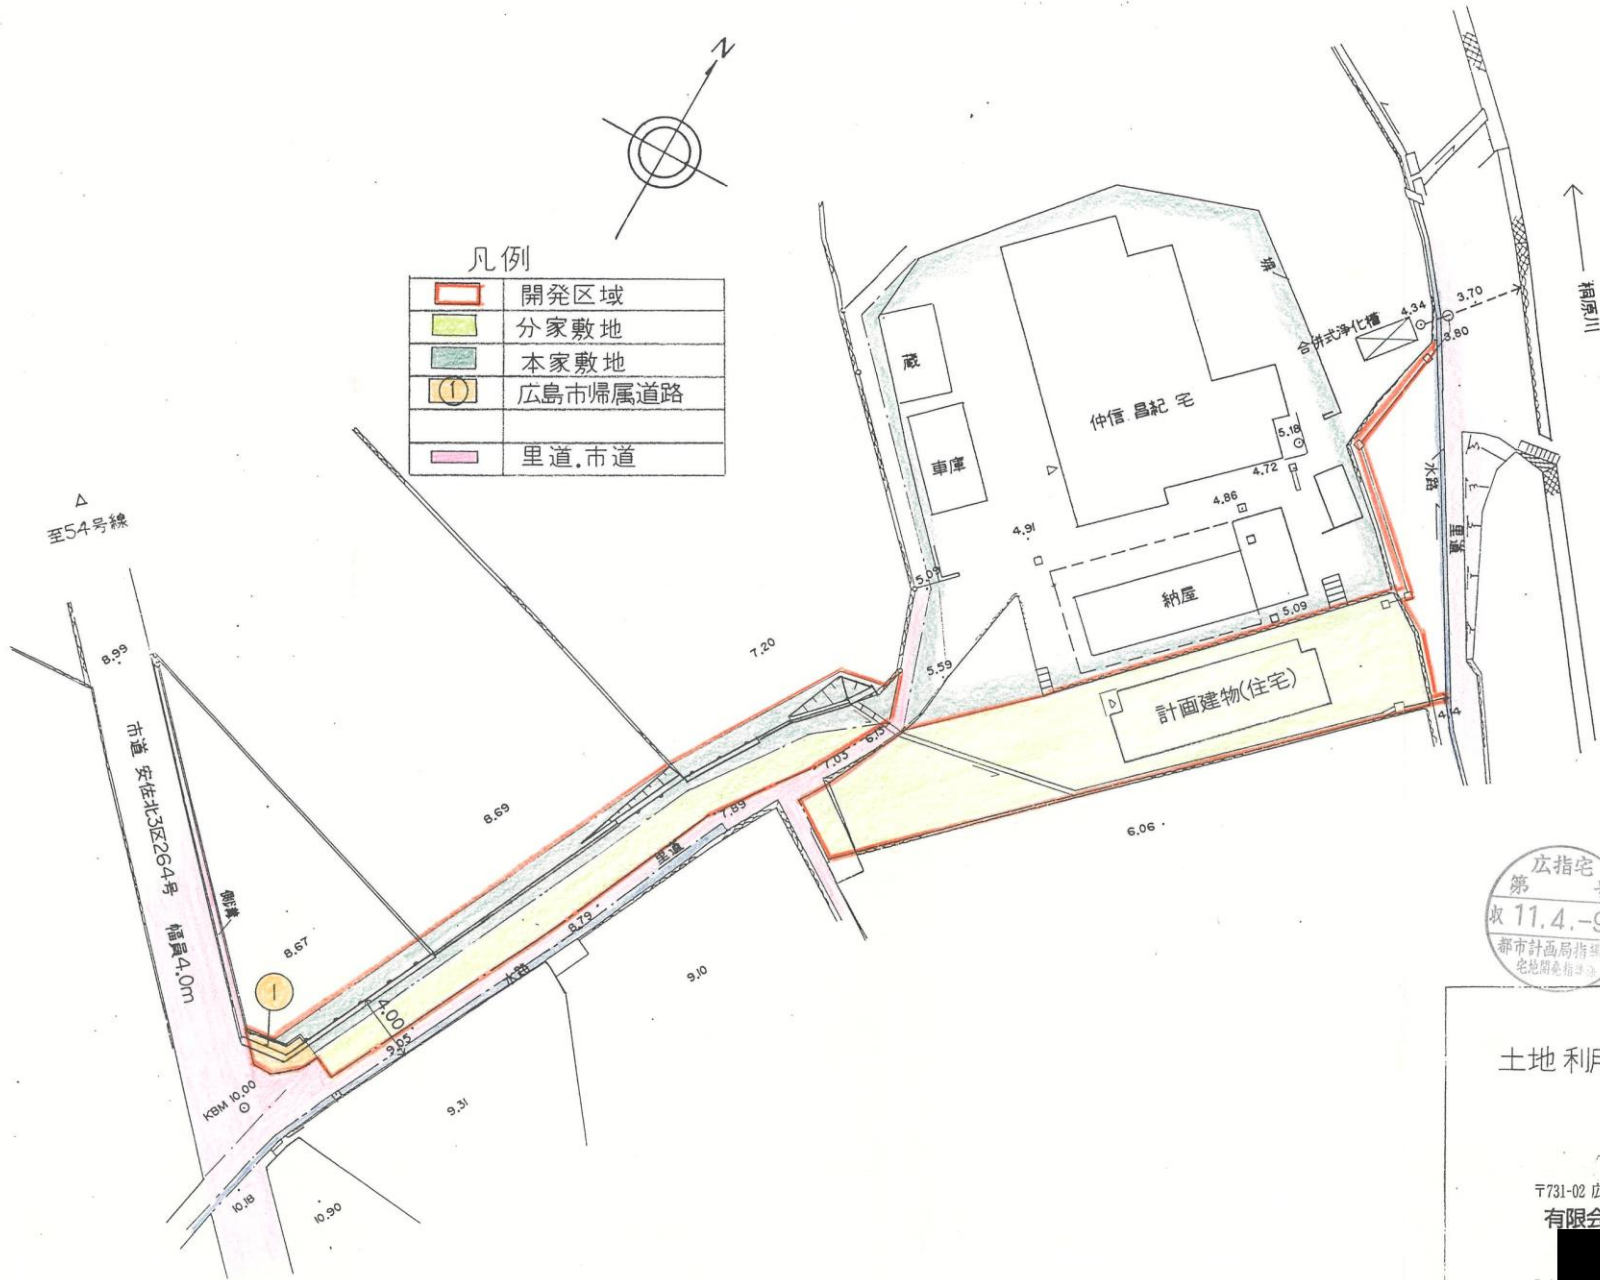

土地利用計画図

3/9

S=1/300

〒731-02 広島市安佐北区可部南四丁目15番28号
 有限会社 上中丁

