


# 位置図

S=1/2,500

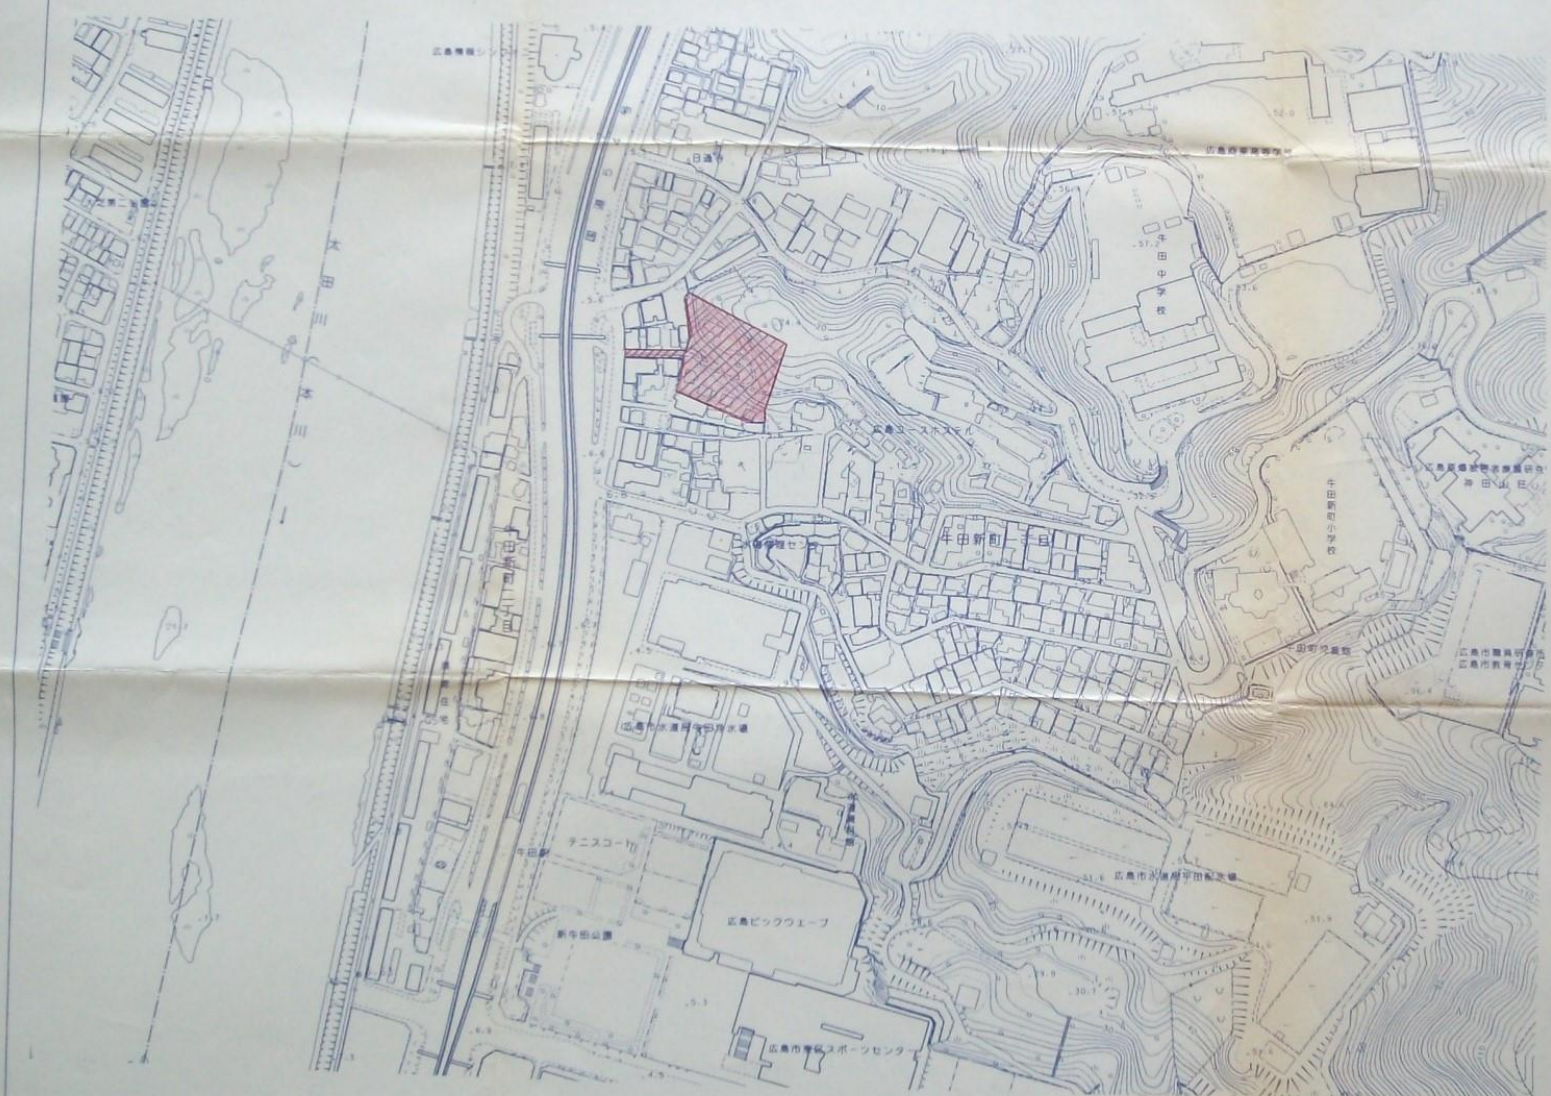

立指  
第  
12.9.22  
都市計画課  
建築課

凡例	
申請地	

(仮称) サンシティ牛田新町新築工事			
図面名	位置図		
縮尺	1:2,500	図面番号	1
作成年月日	平成 年 月 日	設計者	株式会社アールエス [Redacted]
株式会社共立ハウジング 広島リアルエステート株式会社			