


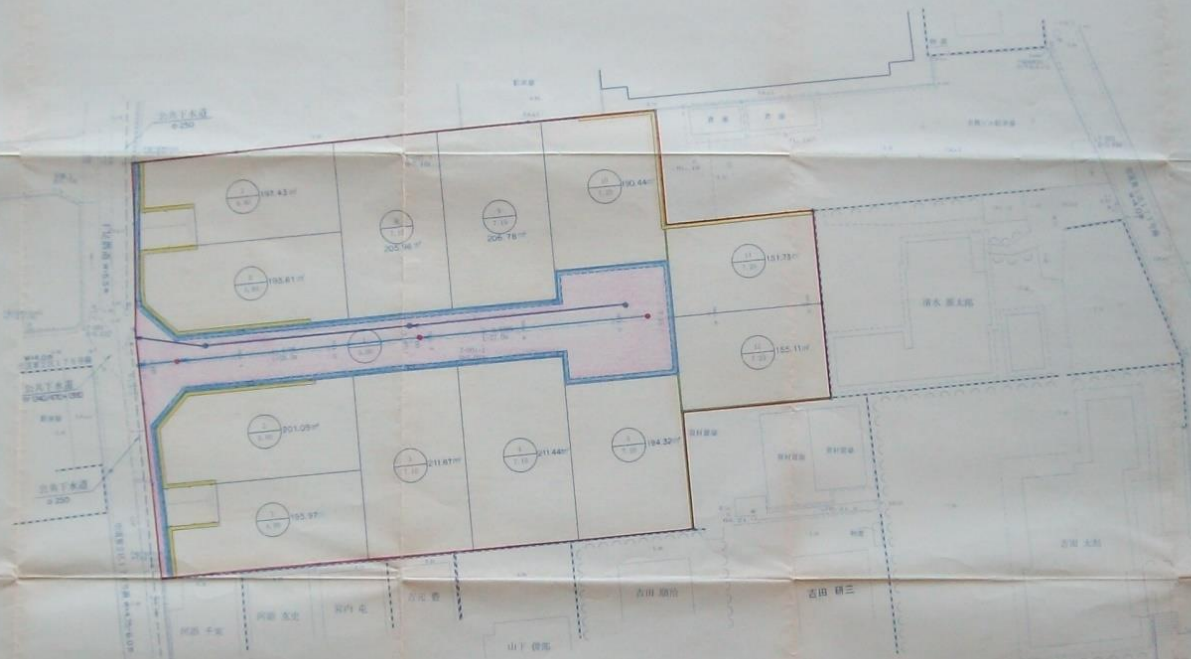

1:250



設計者 日成綜合株式会社

凡例	
色別	種類
	境界区域
	宅地
	道路
	L型側溝
	道路番号及び幅員
	マンホール
	境界上
	雨水管表口入孔
	污水管表口入孔
	機井

原簿地番 第 1110 6 号
設計者 日成綜合株式会社

図面番号	5	縮尺	1:250
工務者	日成綜合株式会社 建築部		
図面の名称	土地利用計画図		
設計者氏名	原 貴		
	吉田 順治		