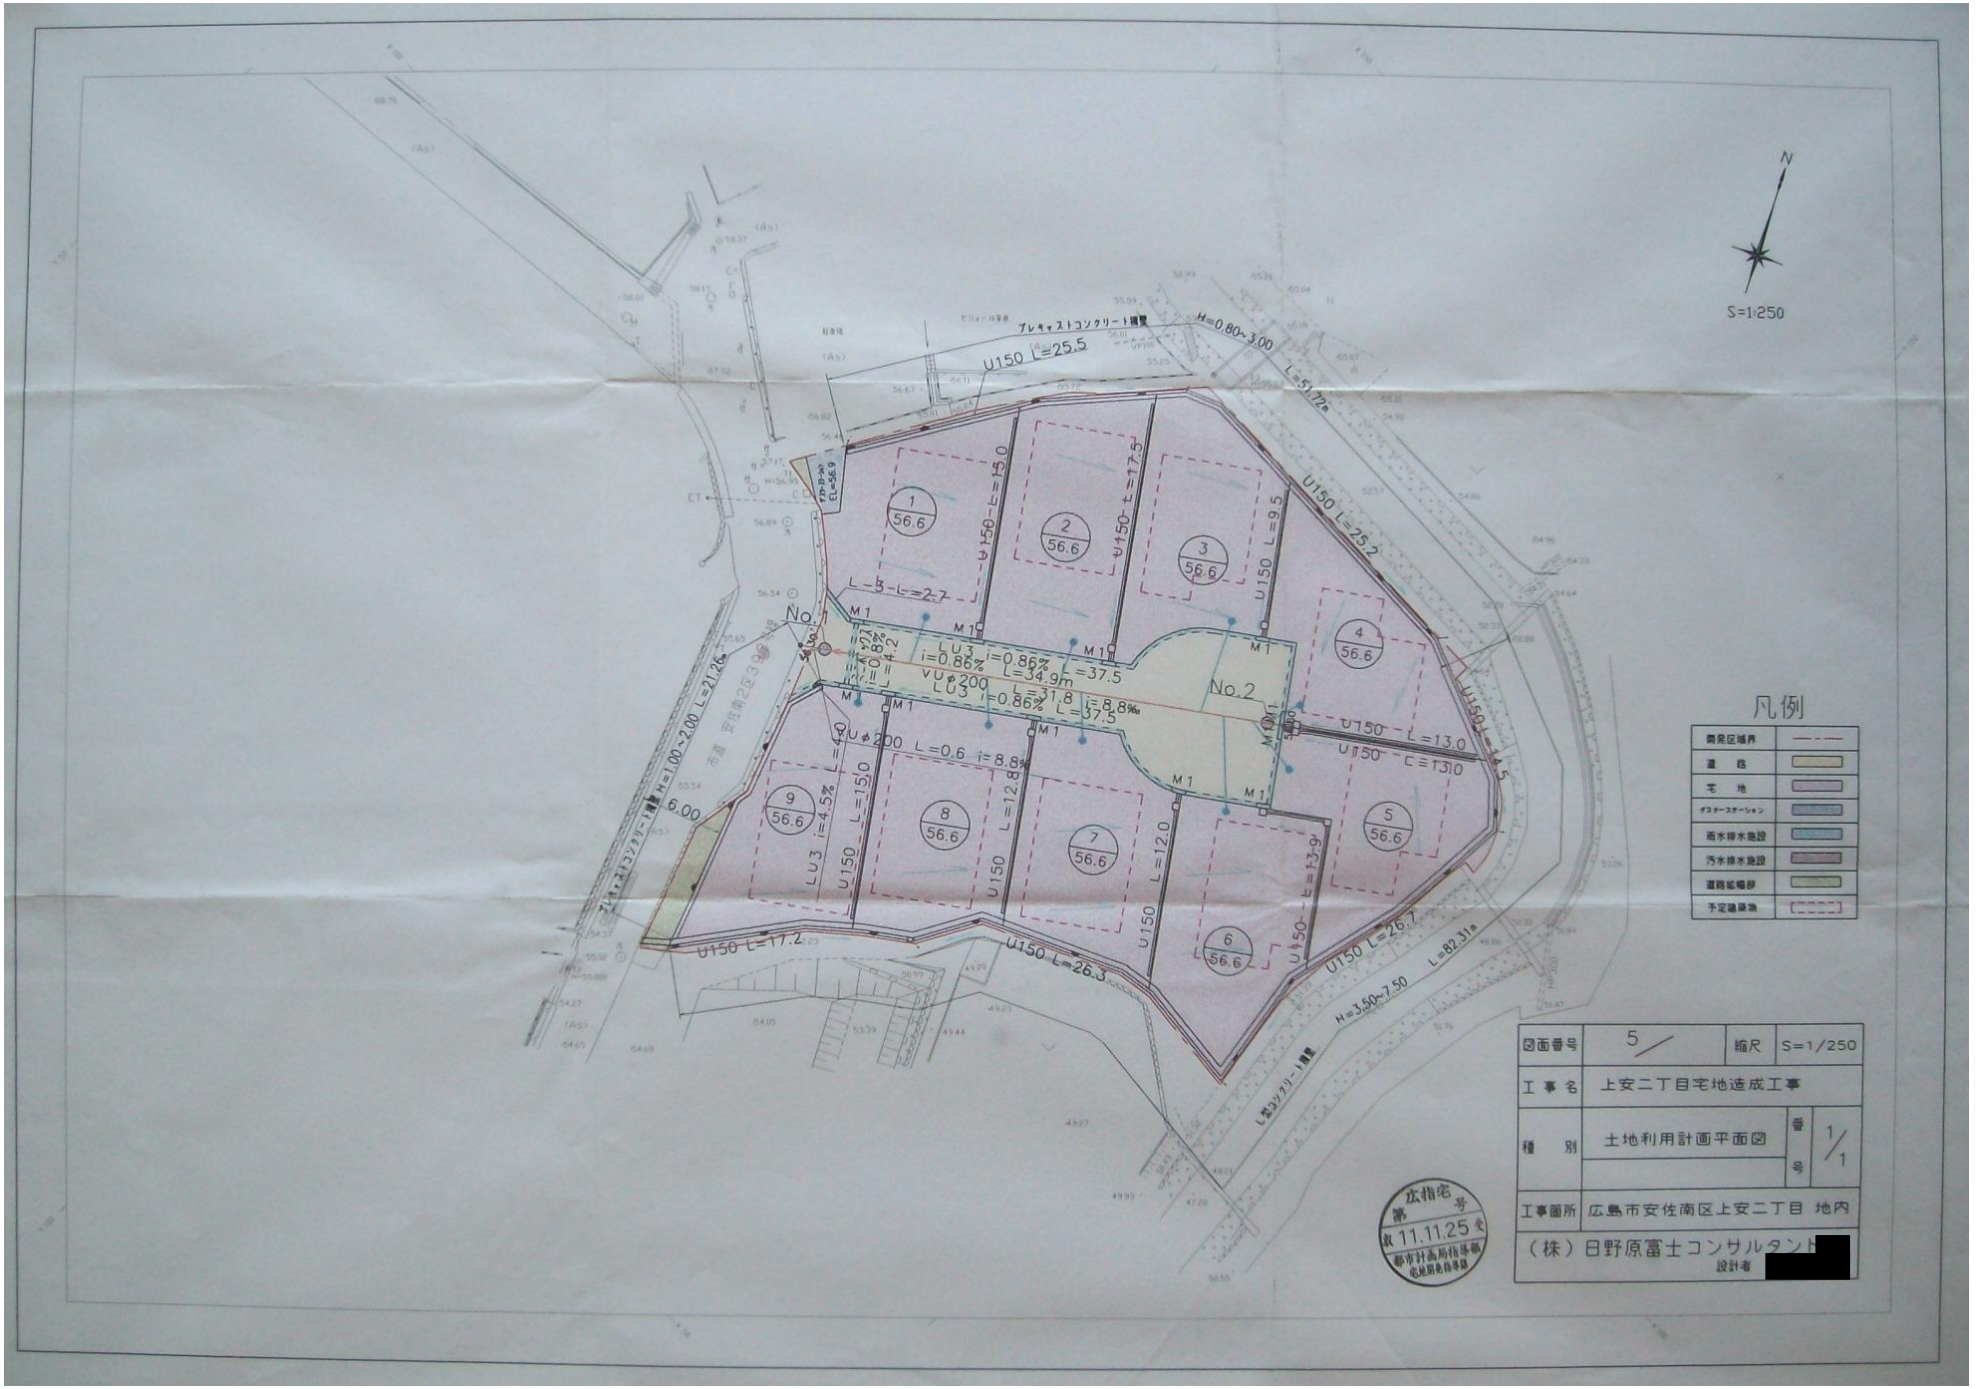

図面番号	5	縮尺	S=1/250
工事名	上安二丁目宅地造成工事		
種別	土地利用計画平面図	番号	1/1
工事箇所	広島市安佐南区上安二丁目 地内		
（株）日野原富士コンサルタント 設計者 [redacted]			