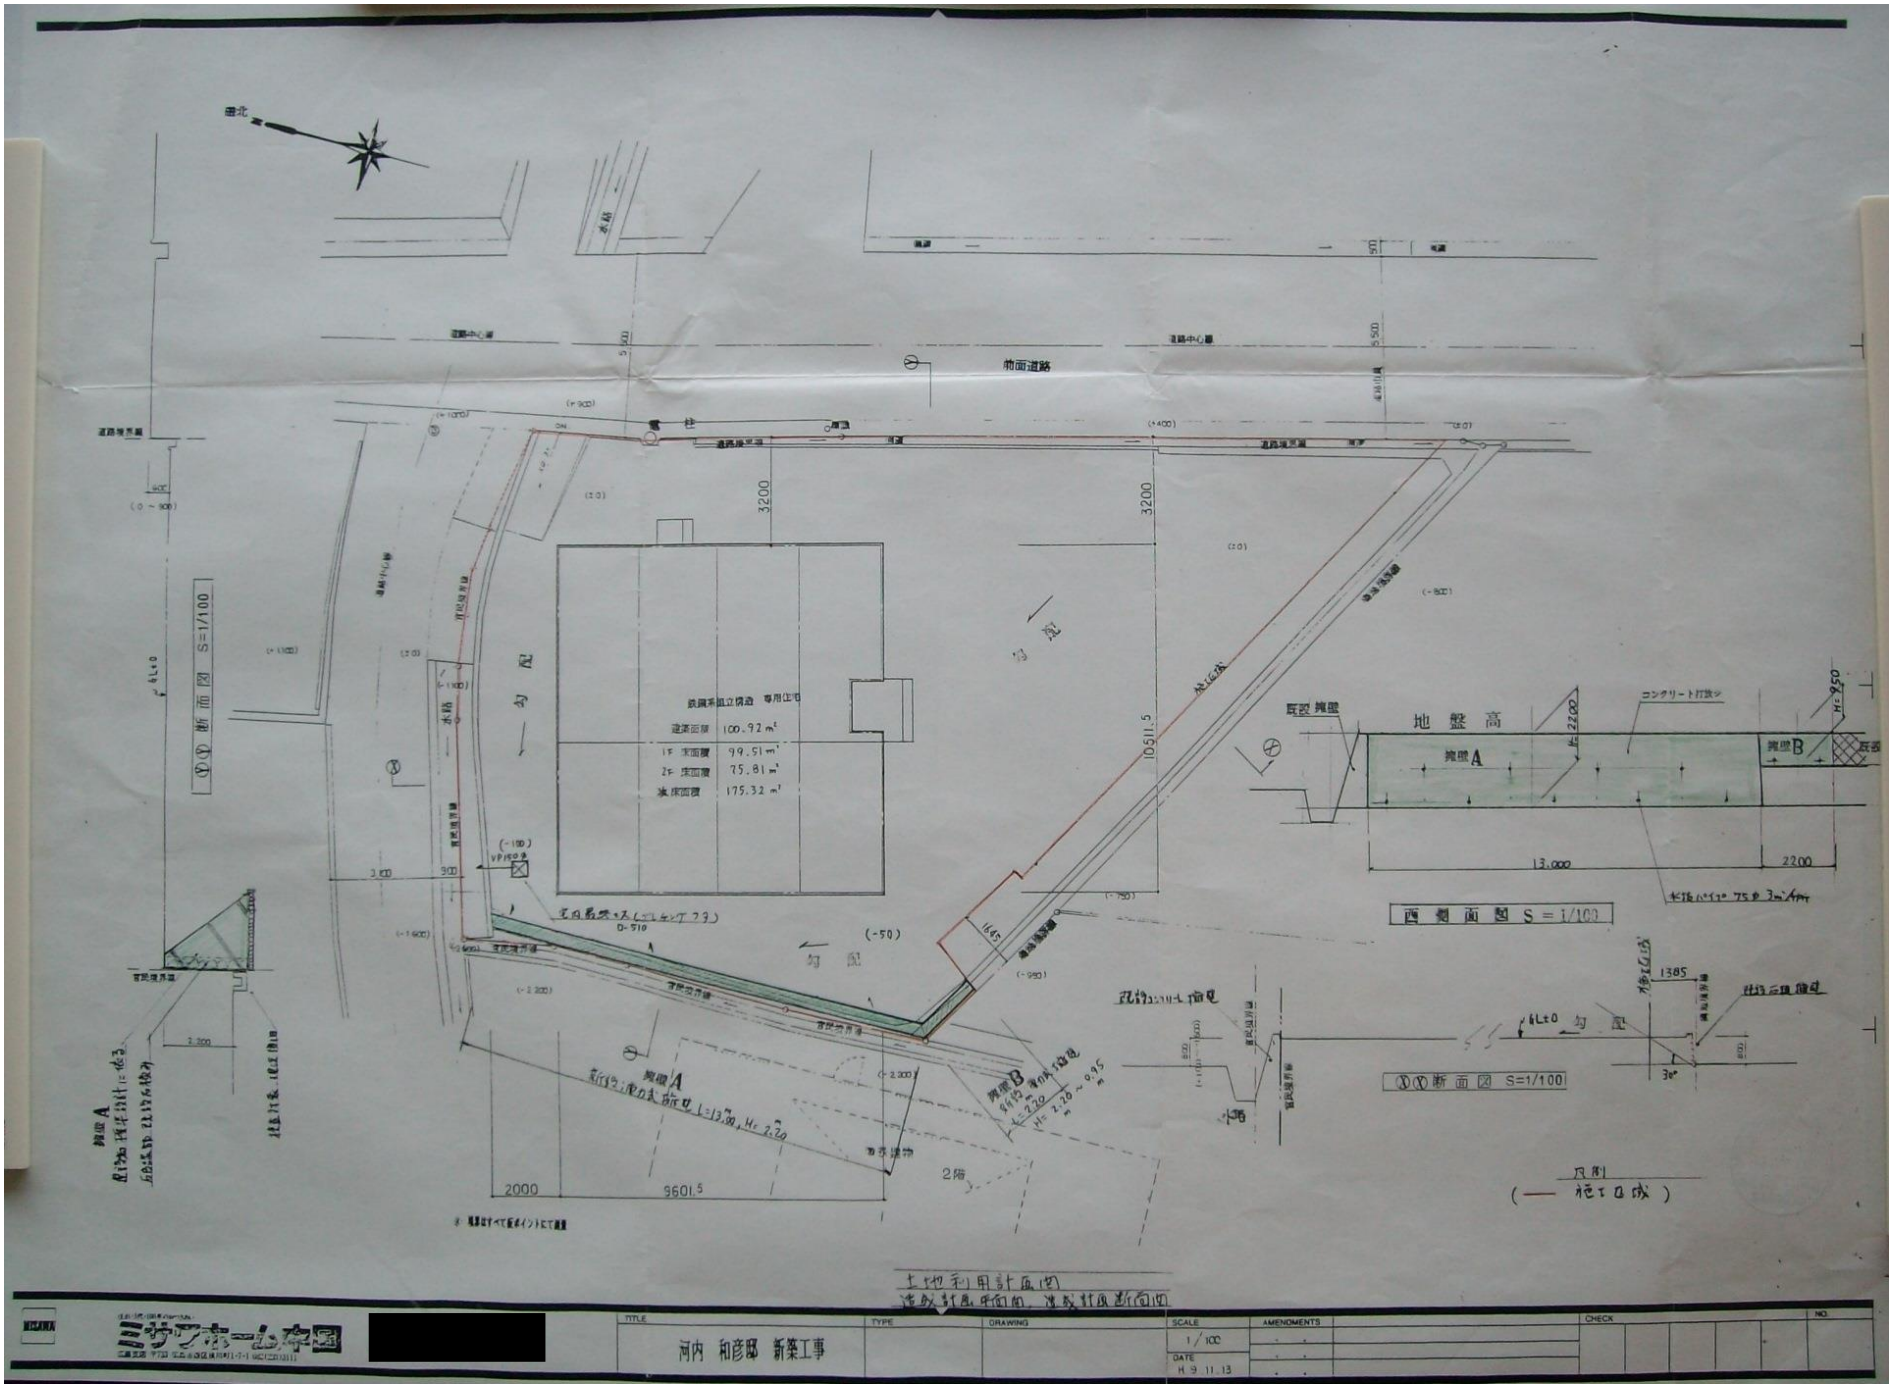

北
前面道路
道路中心線
電柱
3200
3200
10511.5
9601.5
2000
勾配
勾配
勾配
勾配
勾配
鉄鋼系組立構造 専用住宅
建築面積 100.92 m²
1F 床面積 99.51 m²
2F 床面積 75.81 m²
床面積 175.32 m²
断面図 S=1/100
地盤高
擁壁A
擁壁B
既設 擁壁
コンクリート打放シ
13,000
2200
西側面図 S=1/100
断面図 S=1/100
1385
2階
凡例
(— 施工区域)
土地利用計画図
造成計画平面図、造成計画断面図
ミサワホーム中国
[redacted]
TITLE
河内 和彦邸 新築工事
TYPE
DRAWING
SCALE
1/100
DATE
H 9 11 13
AMENDMENTS
CHECK
NO.