


S=1:200

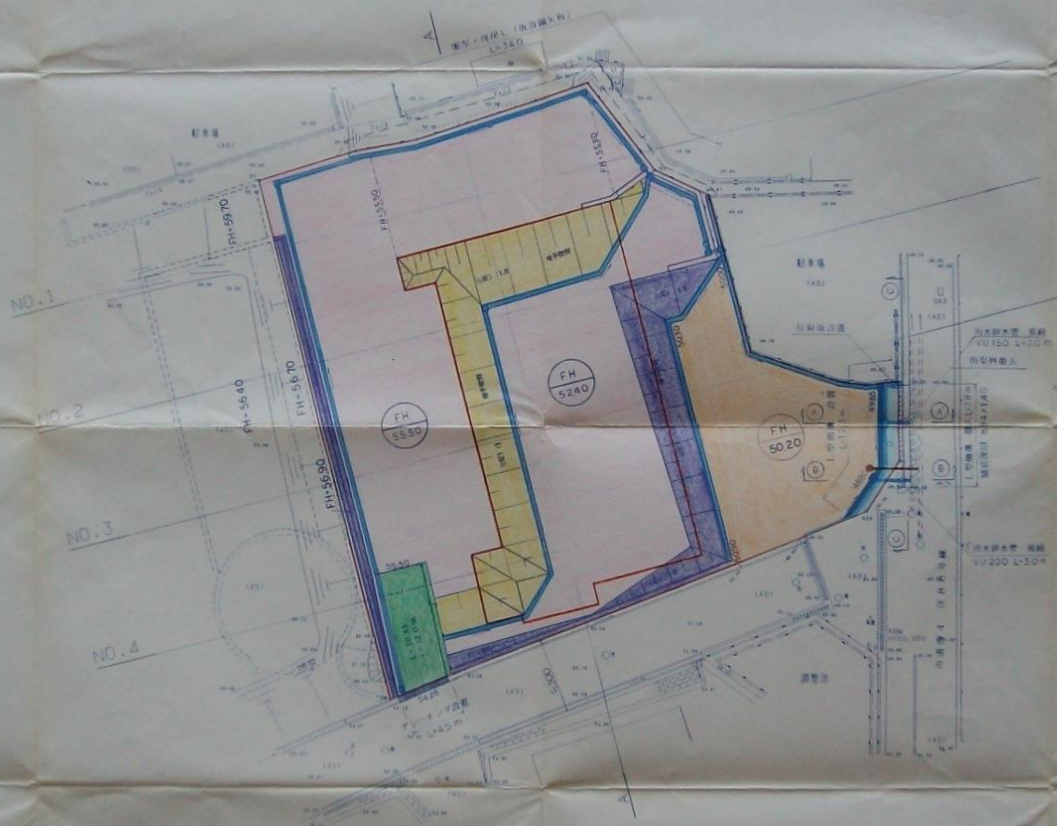

凡例

開発区域界	—
宅	■
道	■
遊	■
駐	■
遊歩橋	■
雨水ルート	■
下水道	■
その他	■



図面番号	5ノ	縮尺	S=1/200
工事名	古江上二丁目住宅地造成工事		
種別	土地利用計画図	冊	1/1
工事箇所	広島県広島市古江上二丁目地内		
株式会社	日野原富士コンサルタント		
設計者	[Redacted]		