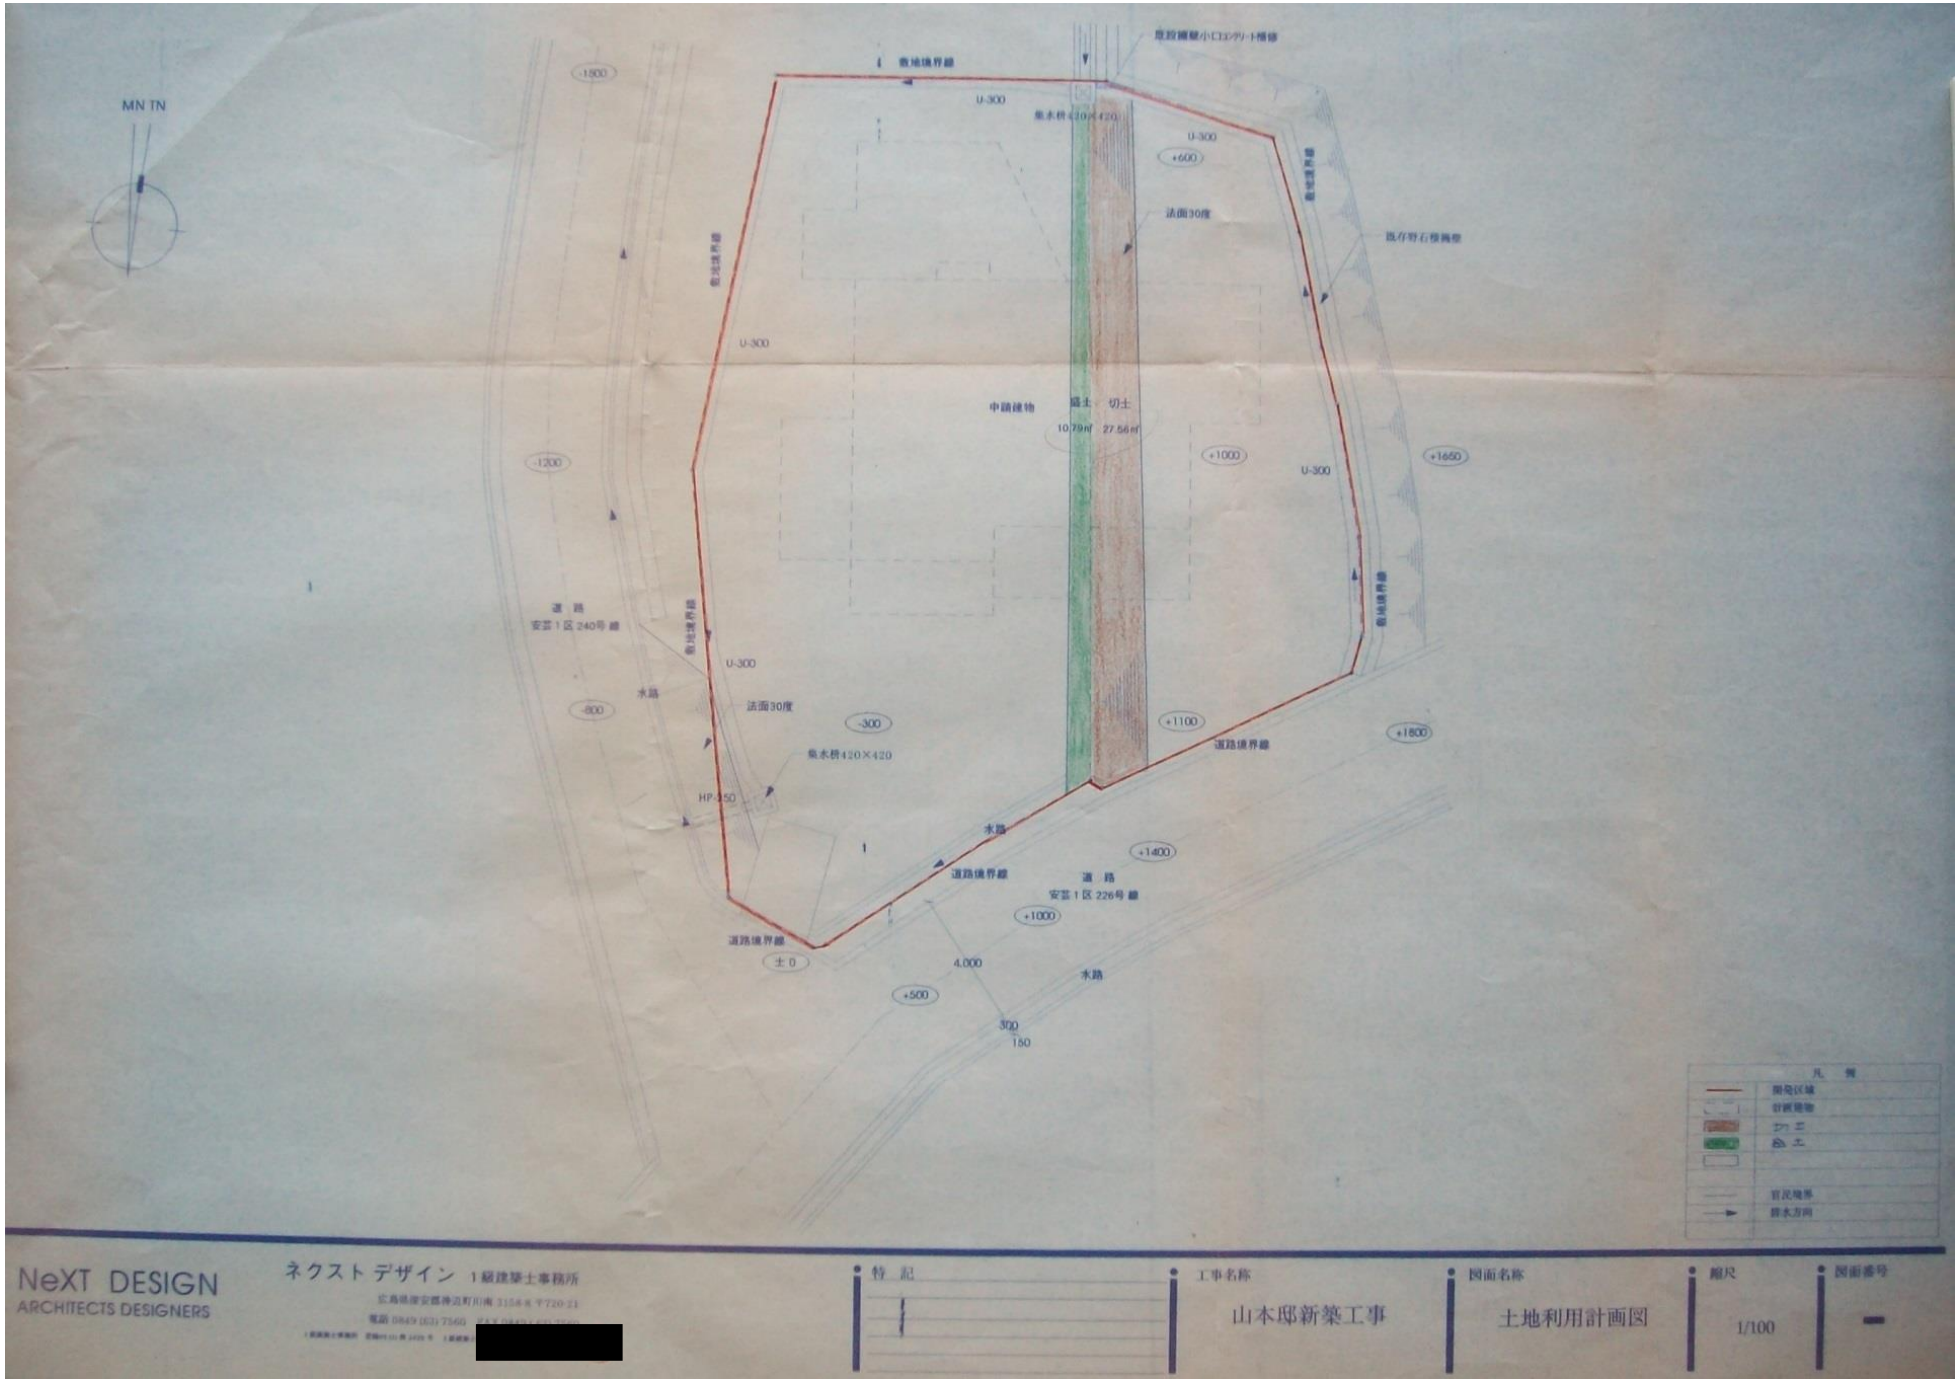


NeXT DESIGN
ARCHITECTS DESIGNERS

ネクスト デザイン 1級建築士事務所
広島県東広島市西条町川南 3158番地 〒739-21
電話 0849(31)7560 FAX 0849([redacted])

特記

工事名称: 山本邸新築工事

図面名称: 土地利用計画図

縮尺: 1/100

図面番号: —