


消火栓位置图 S=1:500

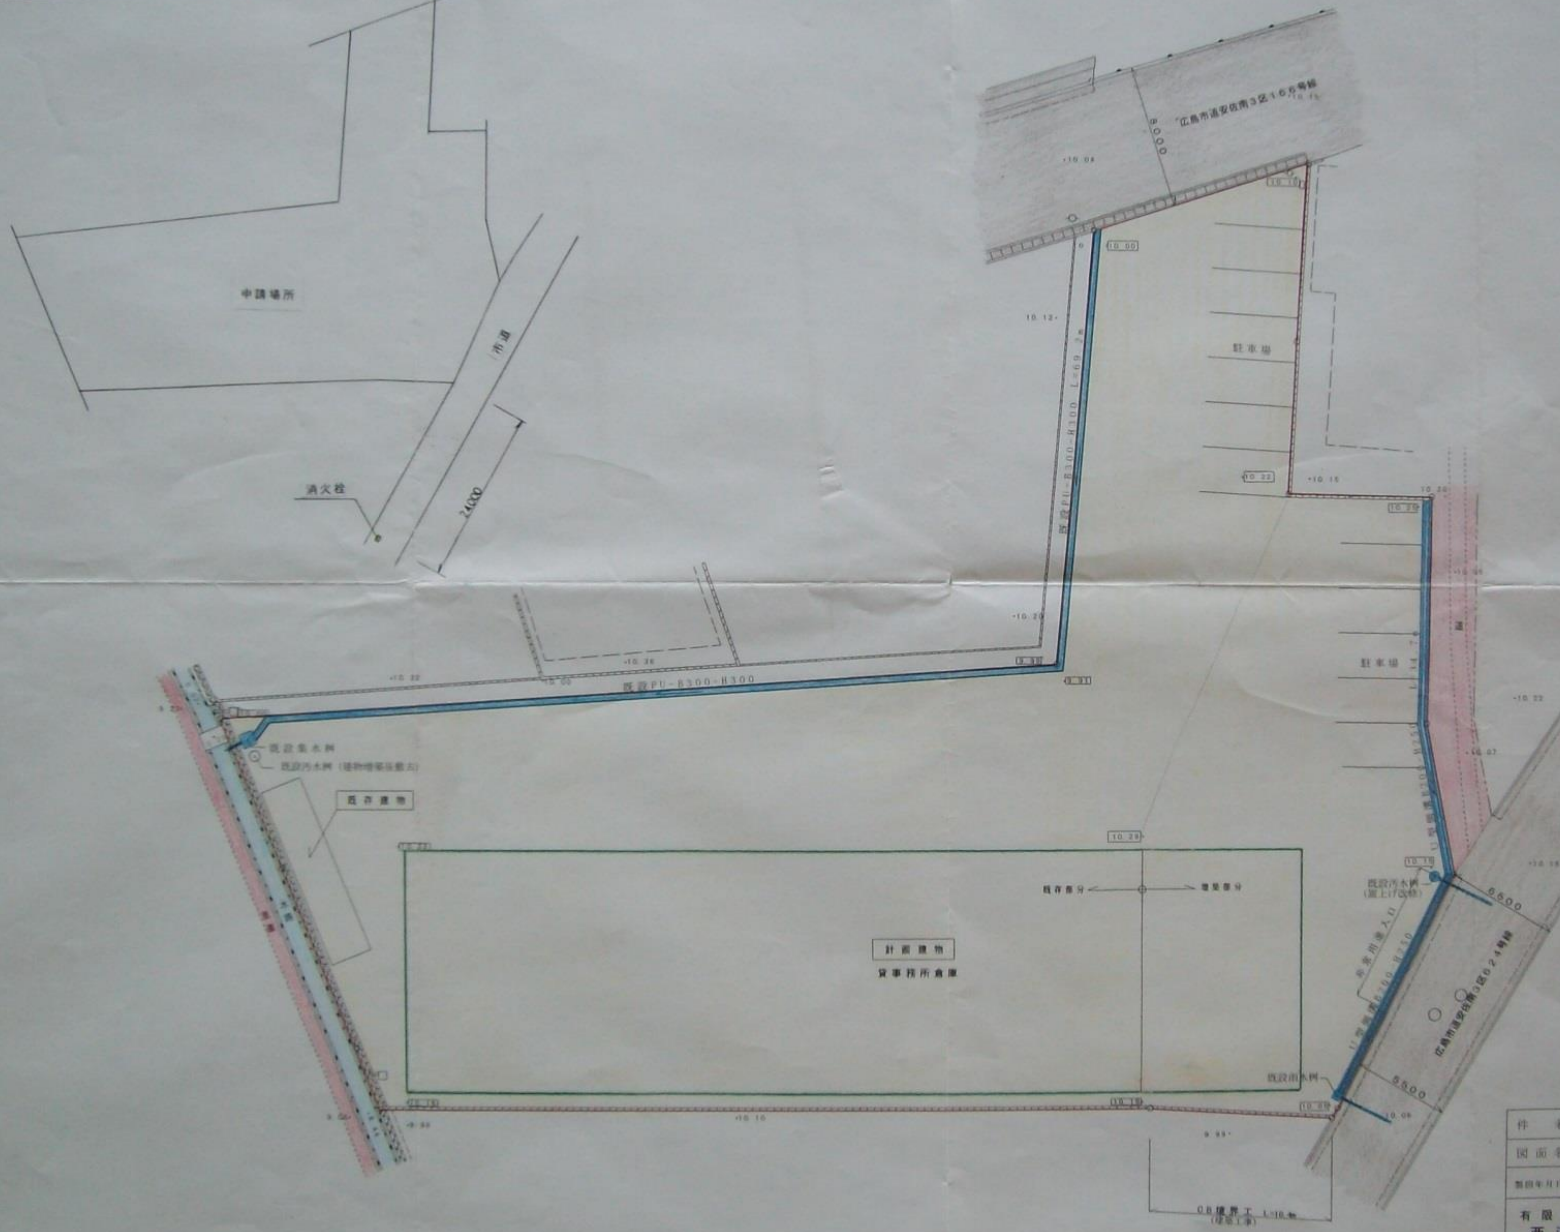

凡例

記号	種別
	開発区域境界線
	市道
	水路
	埋道・道
	計画建物
	計画敷地
	排水施設
	消火栓
数字	現況地盤高
数字	計画地盤高

宏指宅  
第 号  
11.2.25  
都市計画局指導  
多摩地区事務所

件名	渡 幹夫様 貸事務所倉庫増築宅地造成工事		
図面名	土地利用計画図		
製図年月日	平成 10 年 12 月 14 日	縮尺	S=1:200
製図者	有限会社 西浦設計事務所	設計者	