


事業名			
計画名称	土地利用計画図		
画面番号	5	縮尺	S=1/250
設計者	エース・コンサルタンツ	印	

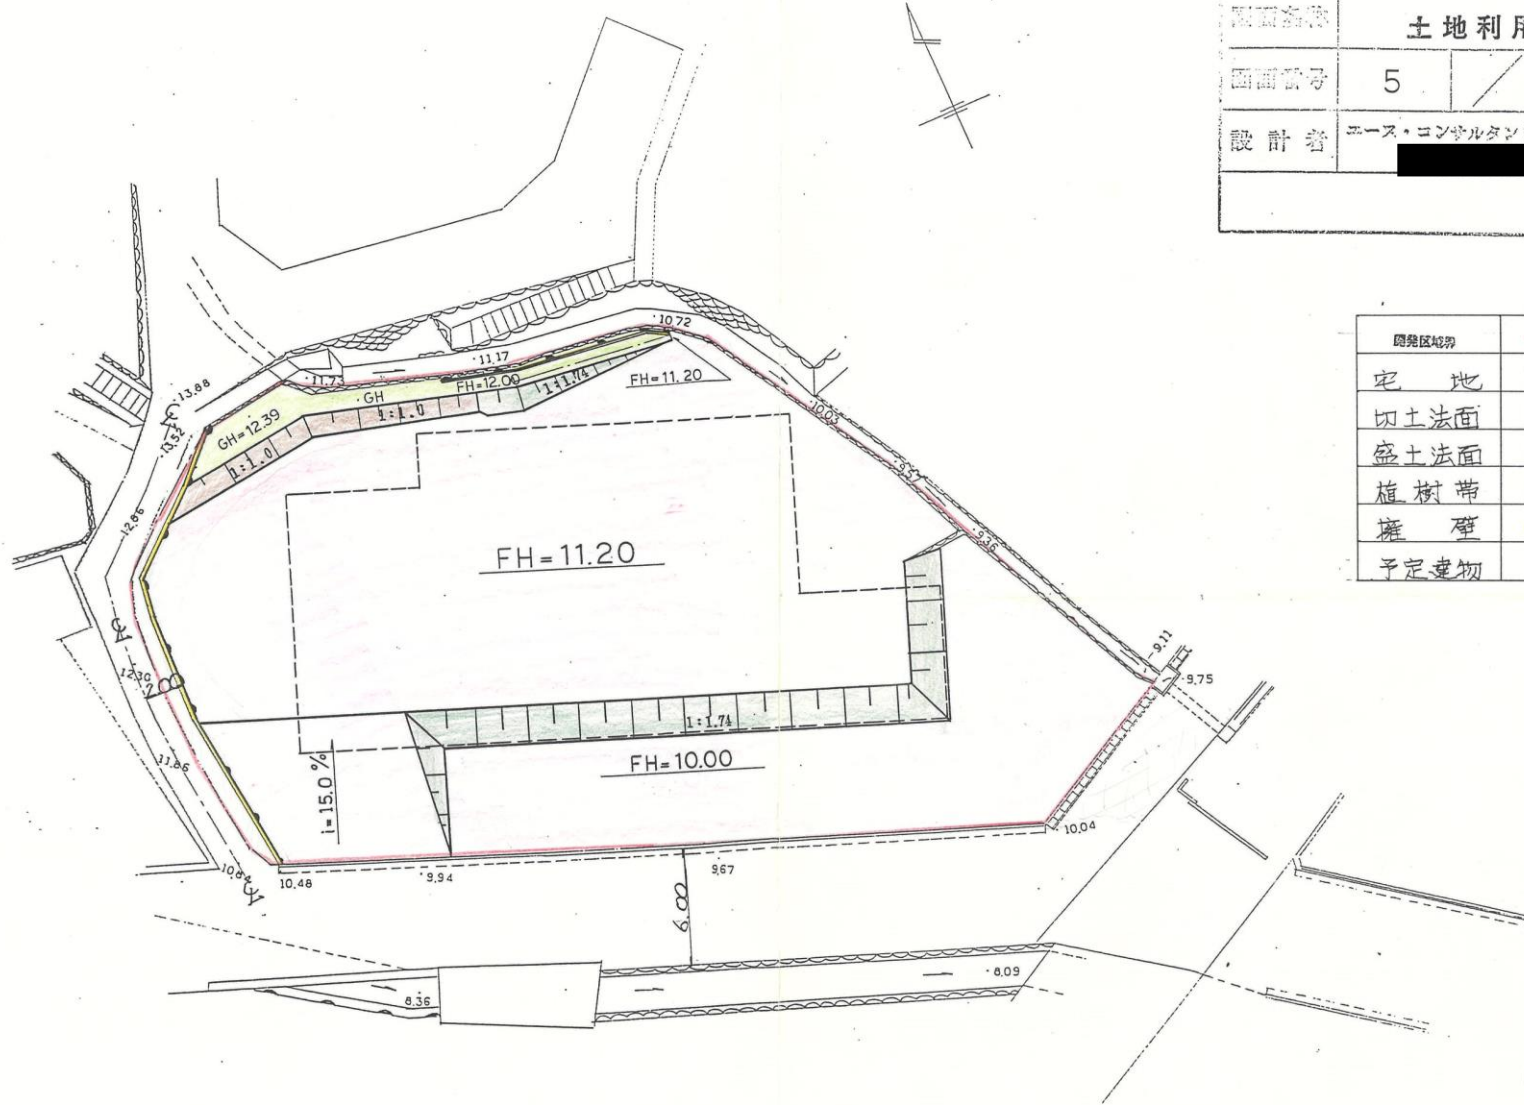

開発区域	
宅地	
切土法面	
盛土法面	
植樹帯	
擁壁	
予定建物	

広指宅号
 第 8.5.7 号
 都市計画局指導部
 宅地開発指導課