


3918

(2700) 前初約 4700㎡  
 (3800) 変更 5900㎡

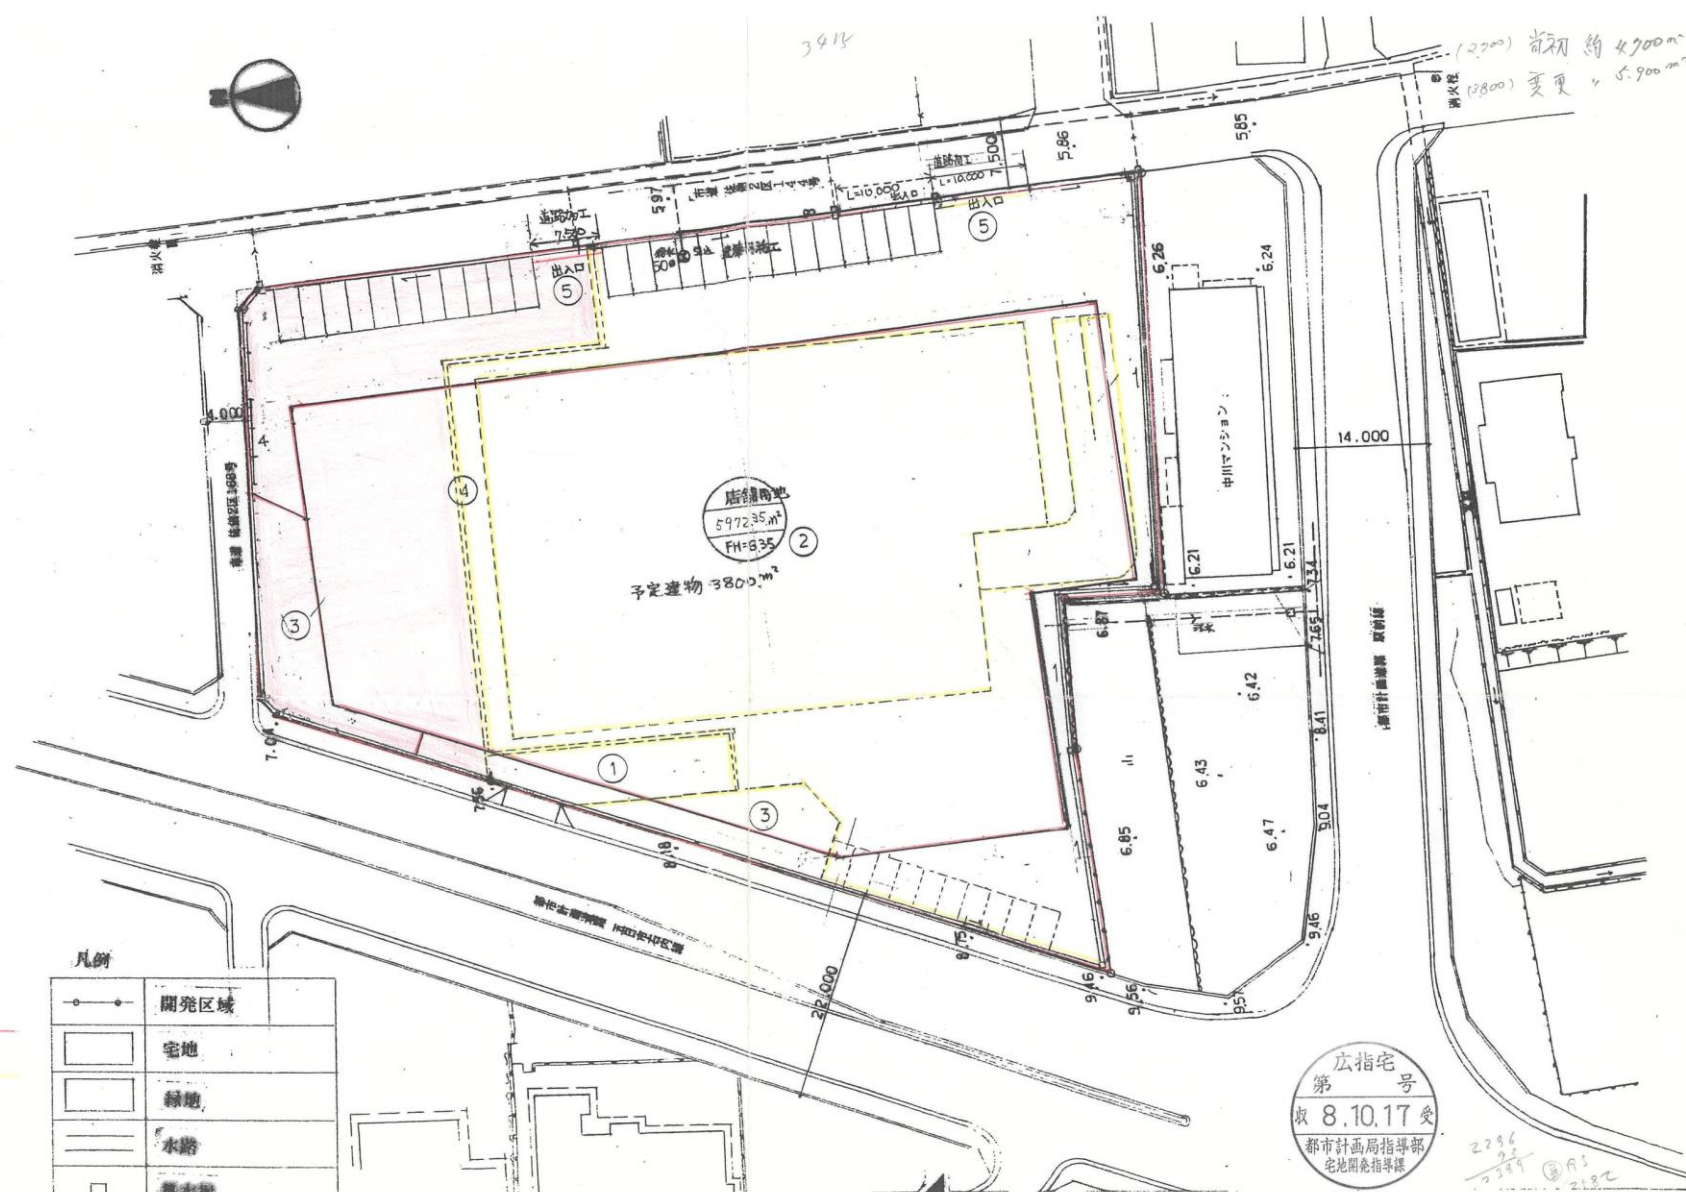

凡例

	開発区域
	宅地
	緑地
	水路
	集水溝
	汚水排水

新  
旧

広指宅  
第 号  
取 8.10.17 受  
都市計画局指導部  
宅地開発指導課

SUZUKI 建設コンサルタント	イズミ 八幡店 開発 工事設計図	○
	新旧対照土地利用計画平面図 1/500	
〒2296 鈴木互啓店 一級建築士事務所		5