


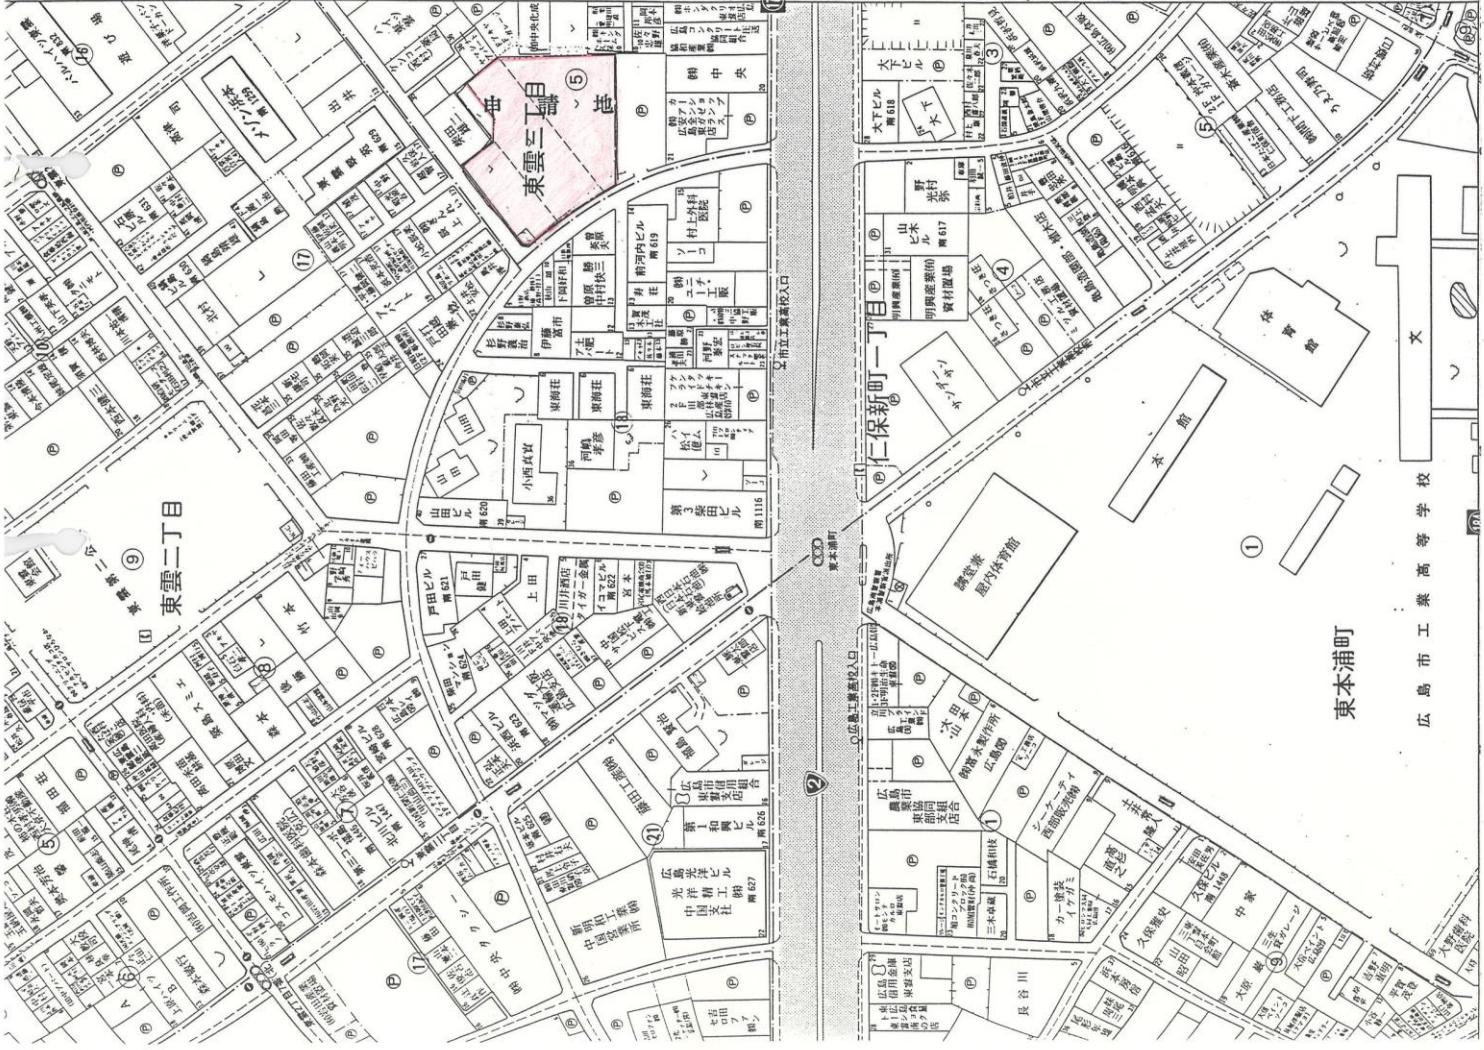

事業名			
図面名称	開発区域位置図		
図面番号	1	/	縮尺 S=1/1500
設計者		印	



広指宅 号  
第 8.8.7 号  
収  
新市計画局指導部  
宅地開発指導課