


專業名			
圖面名稱	土地利用計畫圖		
圖面番号	5	縮尺	S=1/250
設計者		印	

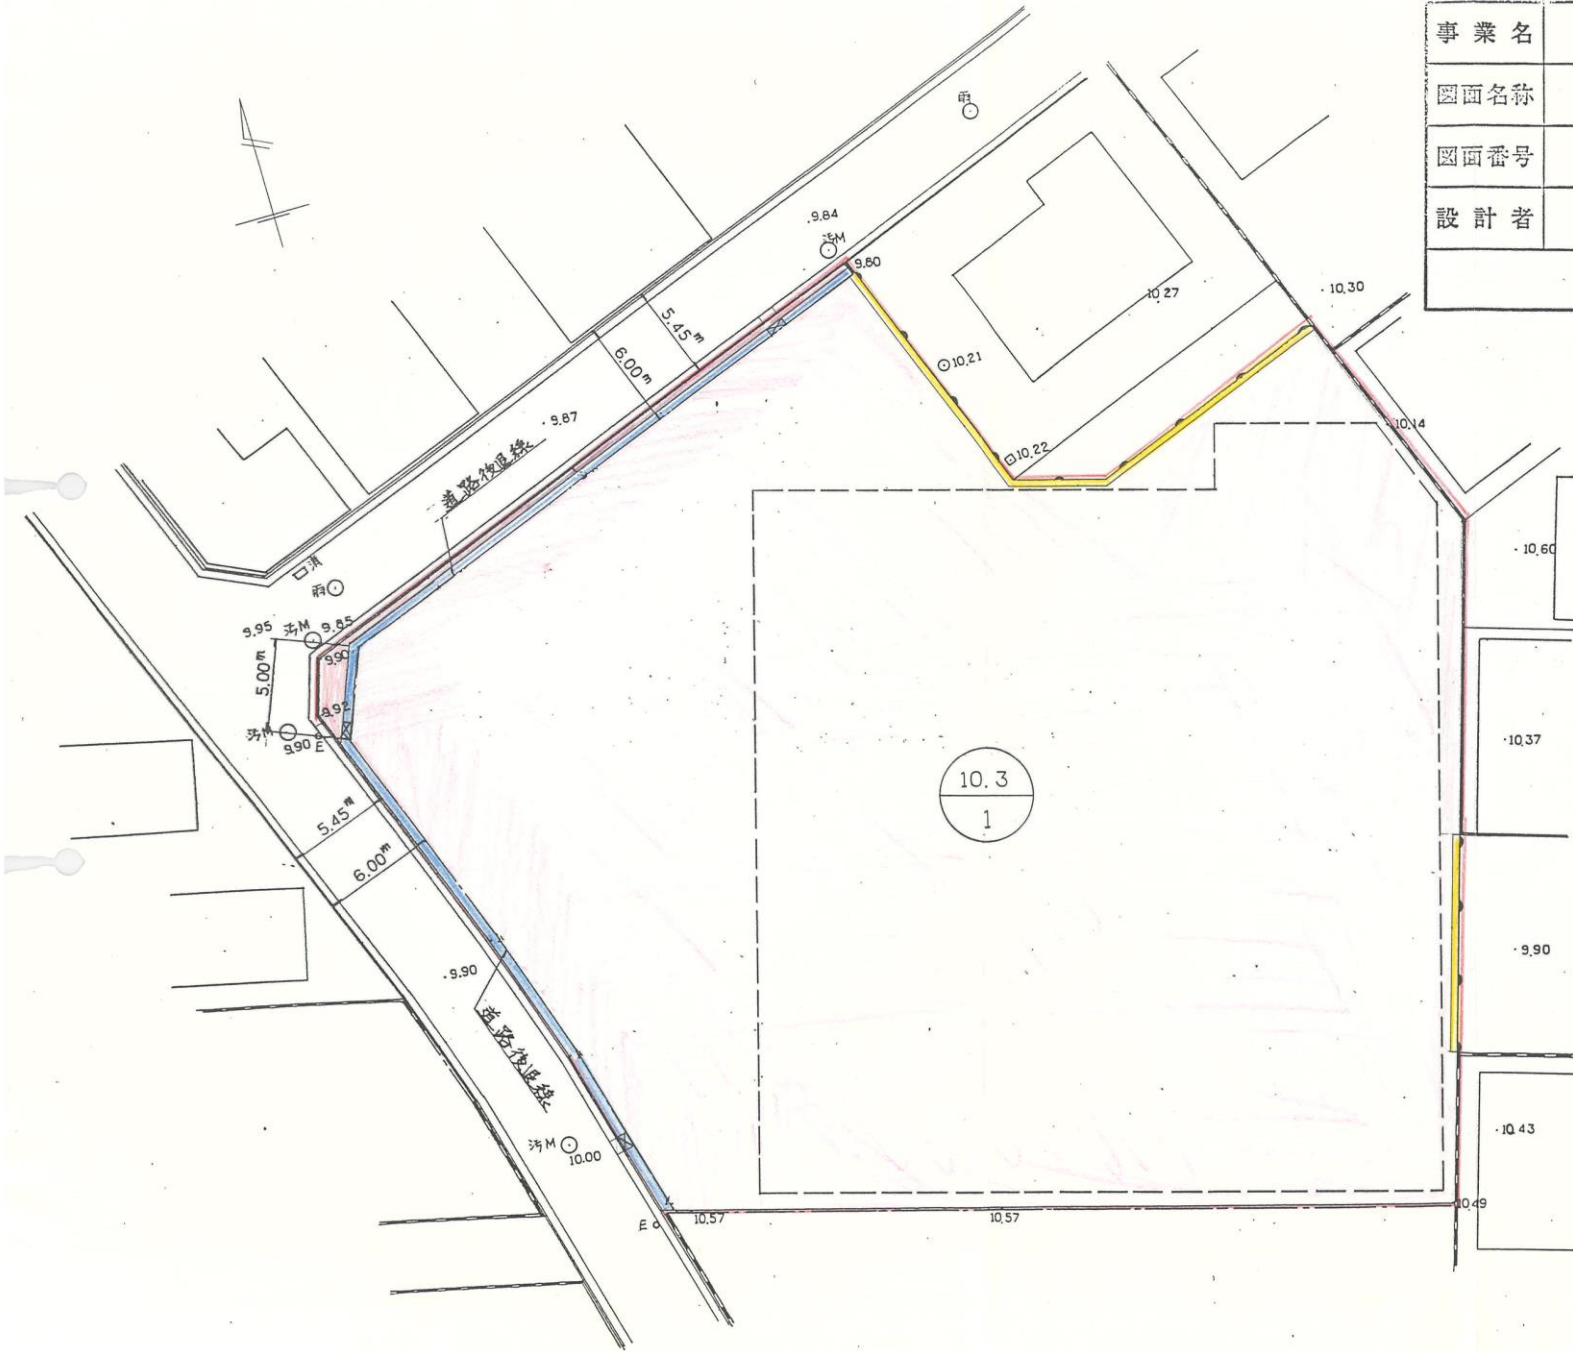

開發區域界	———
道路後退線	———
宅地	□
重力式擁壁	———
予定建物	□
道路	———
水路(道路灯)	———

広指宅
 第 8.8.7 号
 都市計画局指導部
 宅地開発指導課