
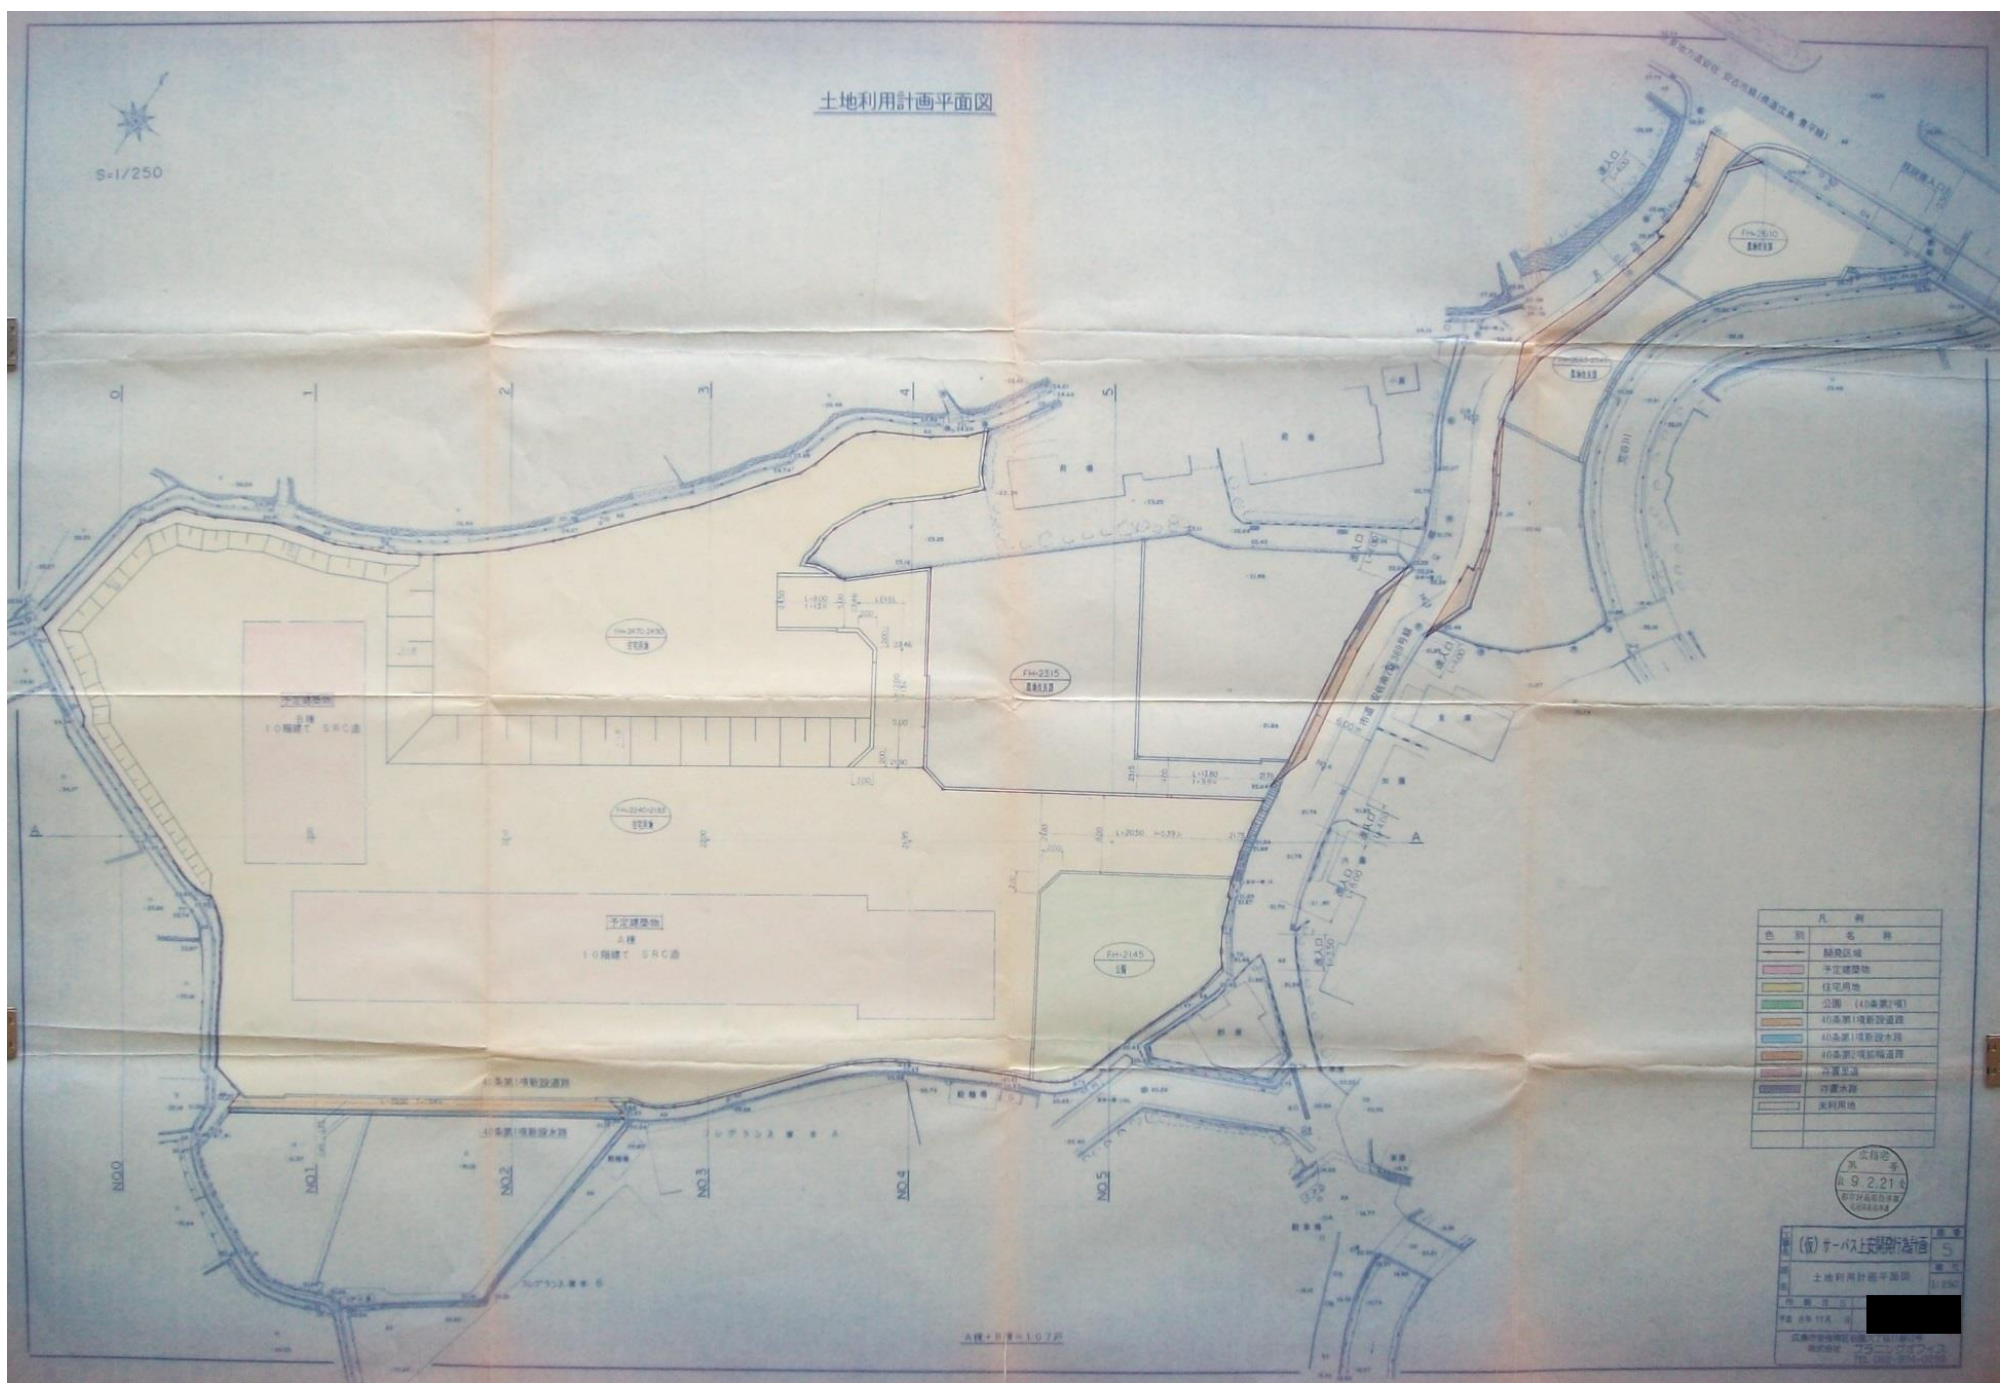


土地利用計画平面図

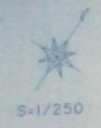

色別	凡例
→	緑地帯
■	予定建築物
■	住宅用地
■	公園 (40未満)
■	40未満1階建て道路
■	40未満1階建て水路
■	40未満1階建て溝
■	河川
■	排水路
■	未利用地

図面番号
A 9 2 21 A

設計者	(株) サ-パス 建築計画部
設計者名	土地利用計画部
設計者番号	5
作成日	2011.11.14
作成者	[Redacted]
図面名称	土地利用計画平面図
図面番号	A 9 2 21 A

全棟+0.00=1.072