


位置図 1

高須四丁目
縮尺 1/2500

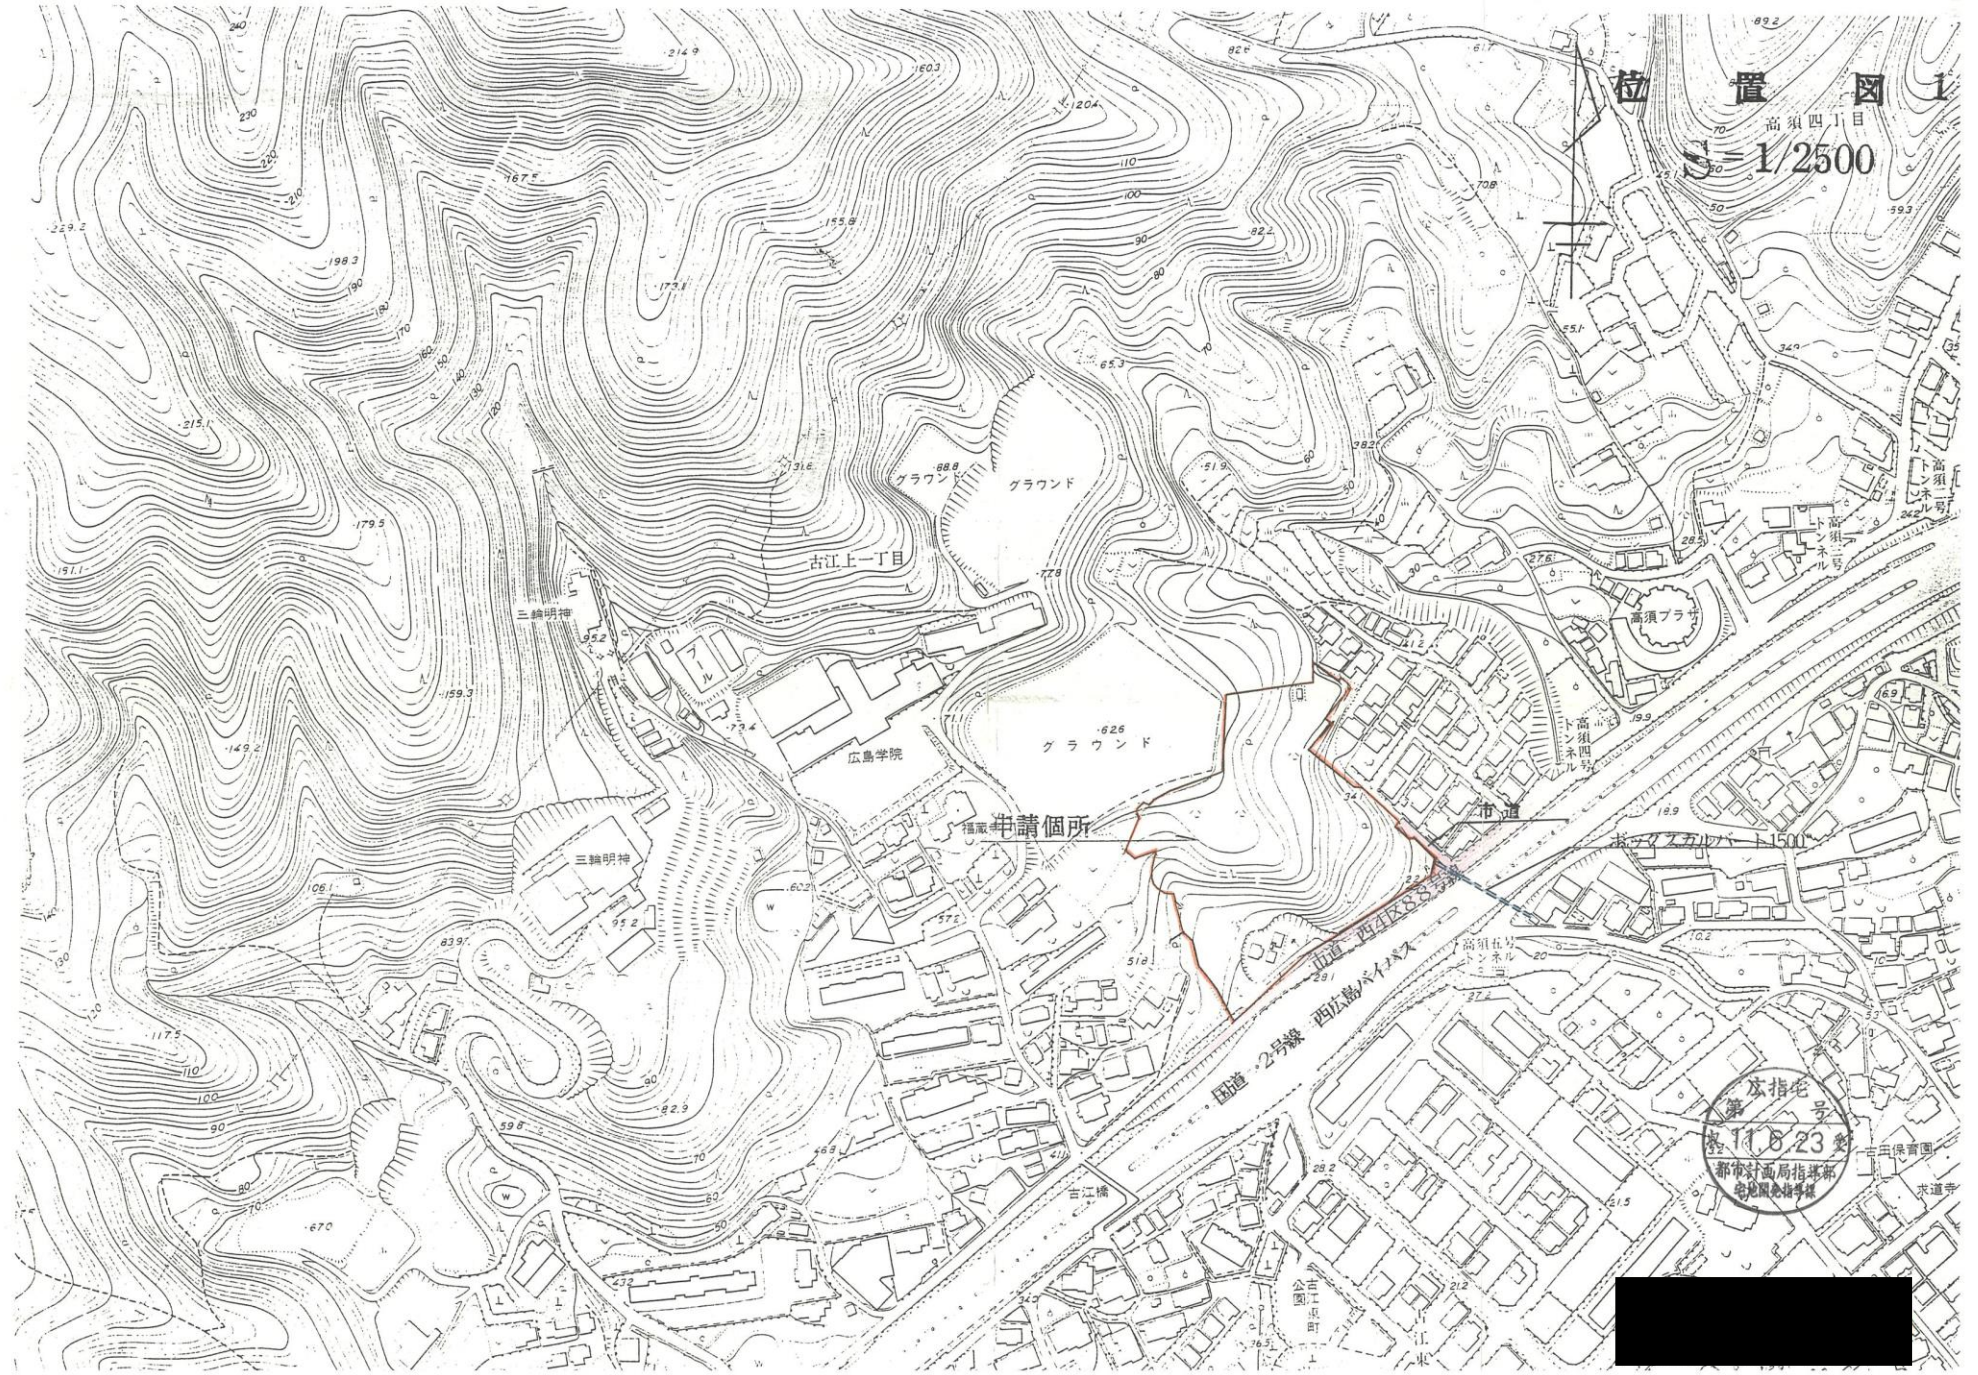

申請箇所

本指宅
第 110823 号
都市計画局指導部
宅地課地指手帳

