


位置図

S=1/5000

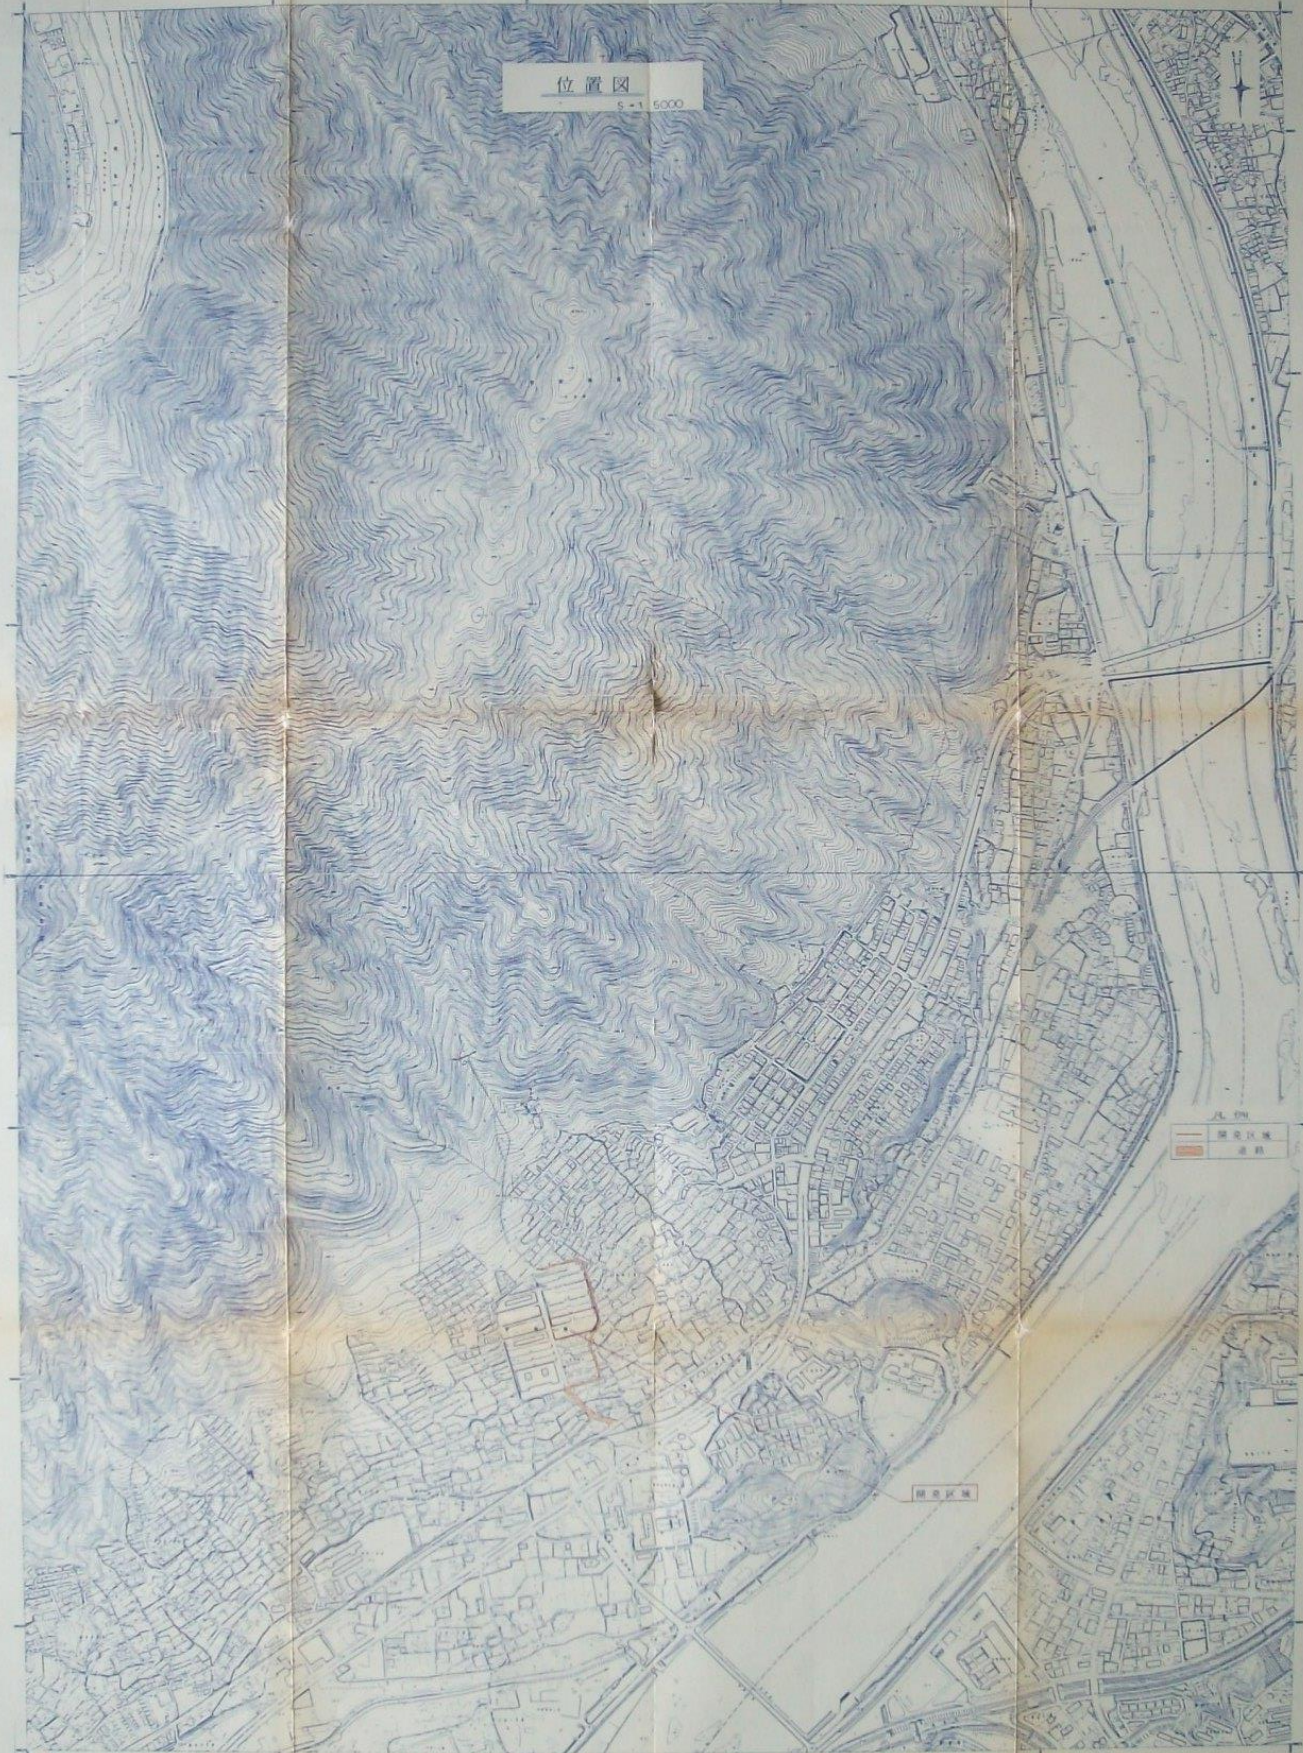

凡例
— 開発区域
— 道路

業	種	工 業 名 称	八木マシヤン分譲敷地造成工事	図 番 号
印	地	設 置 名 称	位置図	縮 尺
広島市西区数寄町4丁目8番4号		廣 島 愛 重 興 産 株 式 有 限 公 司	S=1/5000	製 作 日
電話 082-294-5102				

6.10.26