


1 位置 図

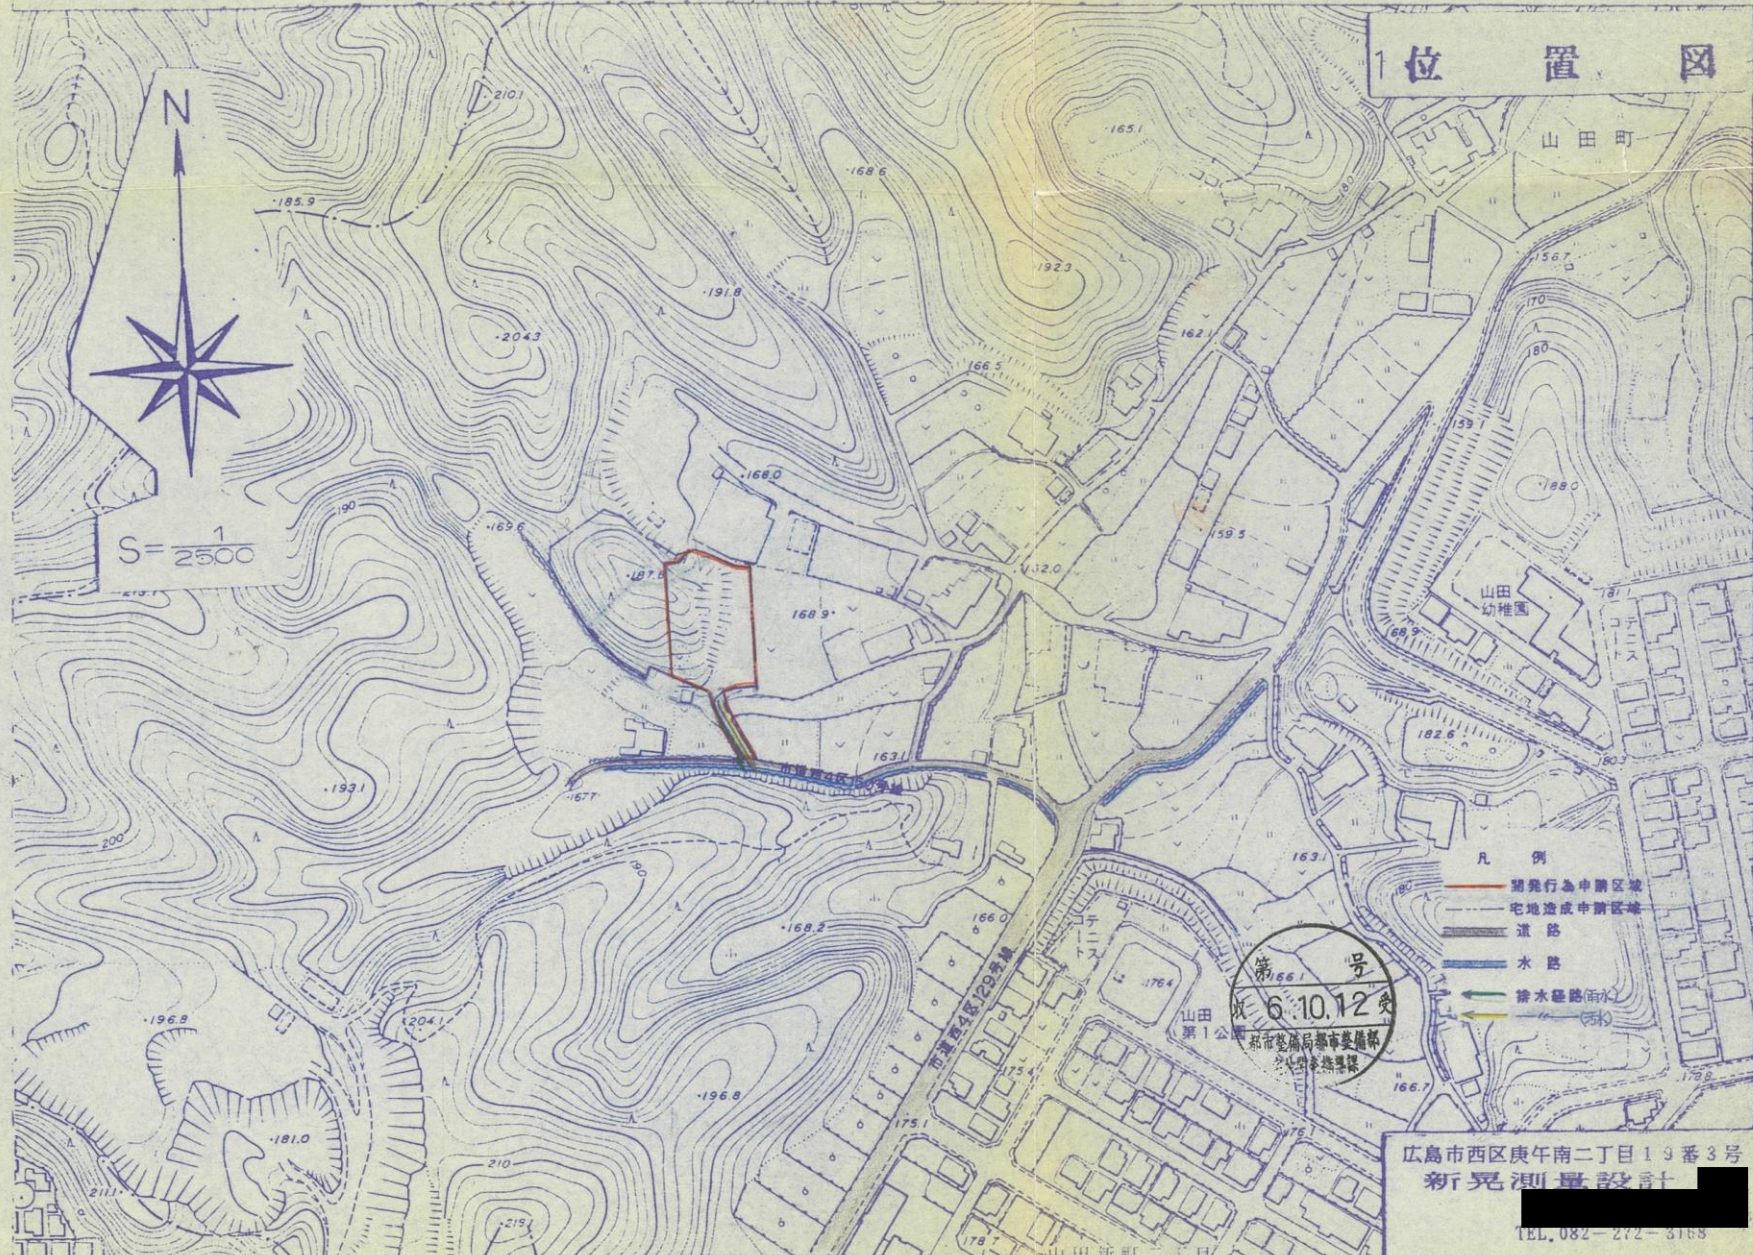

S = 1/2500

- 凡 例
- 開発行為申請区域
 - 宅地造成申請区域
 - 道路
 - 水路
 - 排水管路(雨水)
 - 排水管路(雑排水)

第 661 号
 6.10.12 受
 広島市建設局都市整備部
 都市計画課

広島市西区庚午南二丁目19番3号
 新晃測量設計

TEL. 082-272-3188