


S=1/250

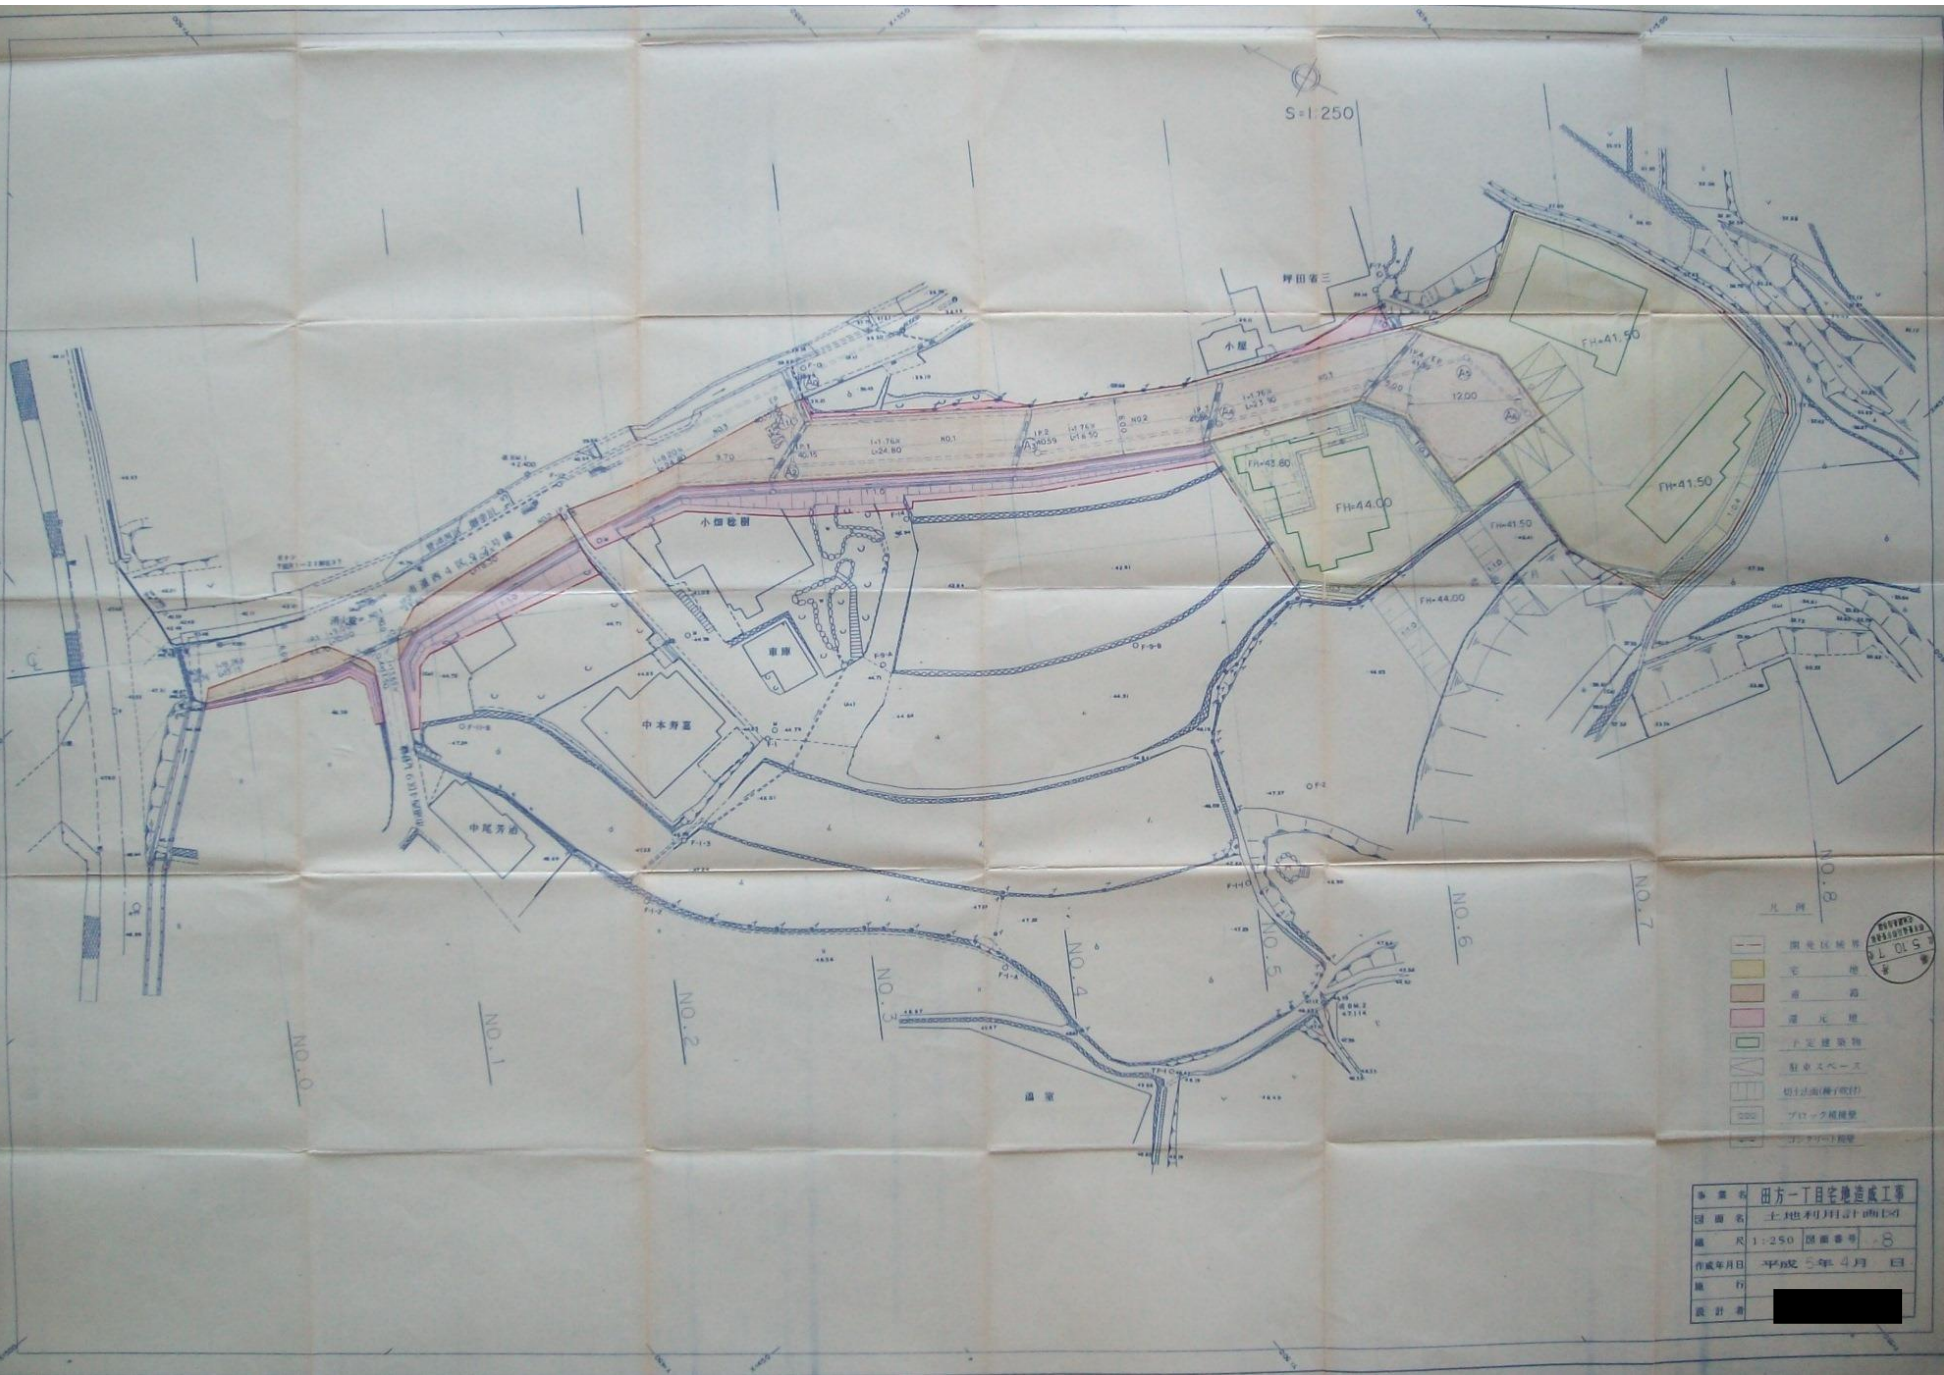

- | | |
|--|-----------|
| | 空地 |
| | 道 |
| | 遊元地 |
| | 予定建築物 |
| | 駐車スペース |
| | 掘削面(掘削取付) |
| | ブロック積積壁 |
| | コンクリート積壁 |

事業名 田方一丁目宅地造成工事
 図面名 土地権利計画図
 縮尺 1:250 図面番号 8
 作成年月日 平成25年4月 日
 編行
 設計者