


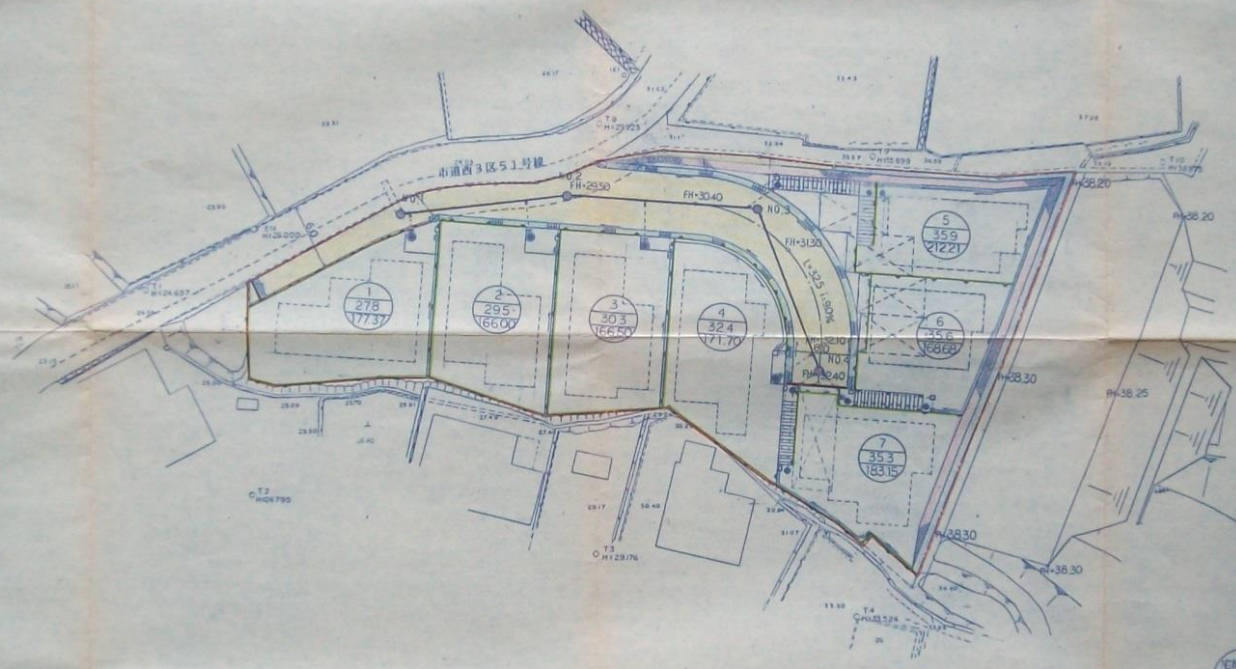

S = 1 : 250

0 1 2 3 4 5 6 7



土地利用表

名称	面積㎡	割合%
開発区域	1556.40	100.00
道路	372.77	23.96
空地	1244.23	79.94
予定建築物		
コンクリート版壁		
ブロック積擁壁		
雨水排水施設		
汚水排水施設		
地中埋設ブロック		

宅地番号
計画高
制限

第 6 9 2 号
昭和三十九年
四月二十二日

図面番号	章中	縮尺
		1:250
題名 土地利用計画図		
工事名 (仮称) 山手ハイブ宅地造成工事		
工事場所		
平成 年 月		

変更図

0 1 2 3 4 5 6 7