| | | | |
|---|---|---|---|
| 図面番号 | 5 | 縮尺 | 1/500 |
| 工事名 | 宅地造成工事 | | |
| 種別 | 土地利用計画図 | 番号 | |
| | | | |
| 工事箇所 | 広島市安佐南区八木5丁目 | | |

株式会社 西部設計
電話239-1655
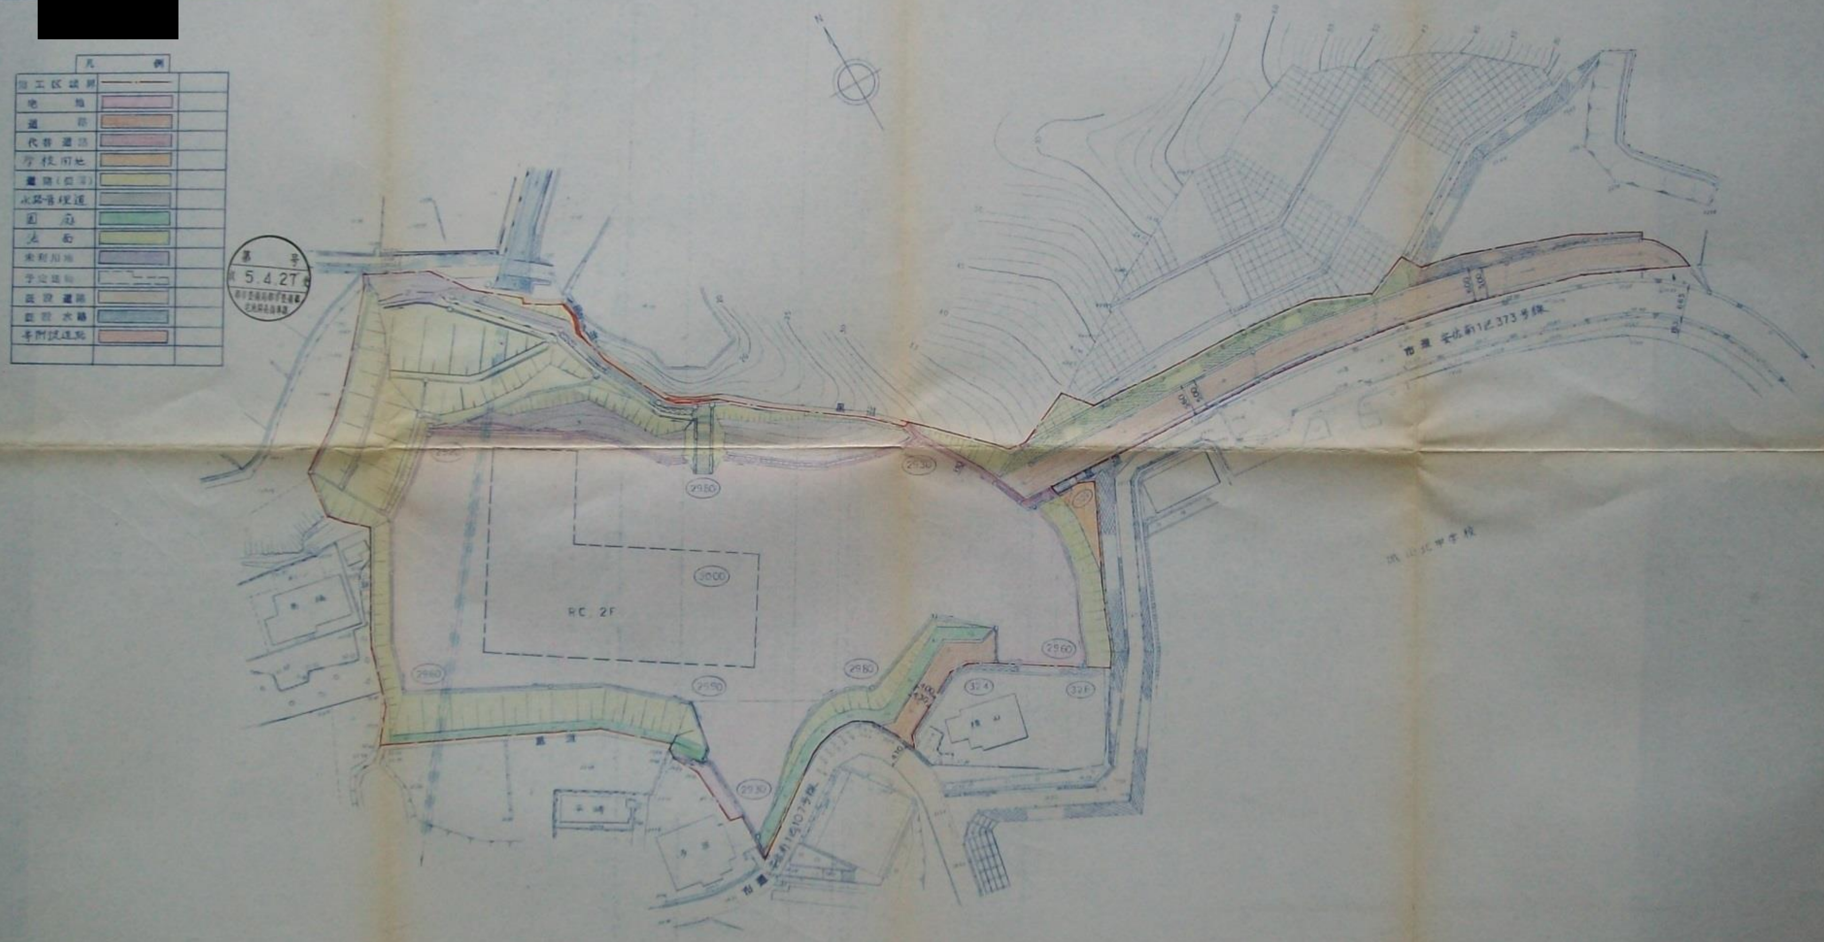
[redacted]