


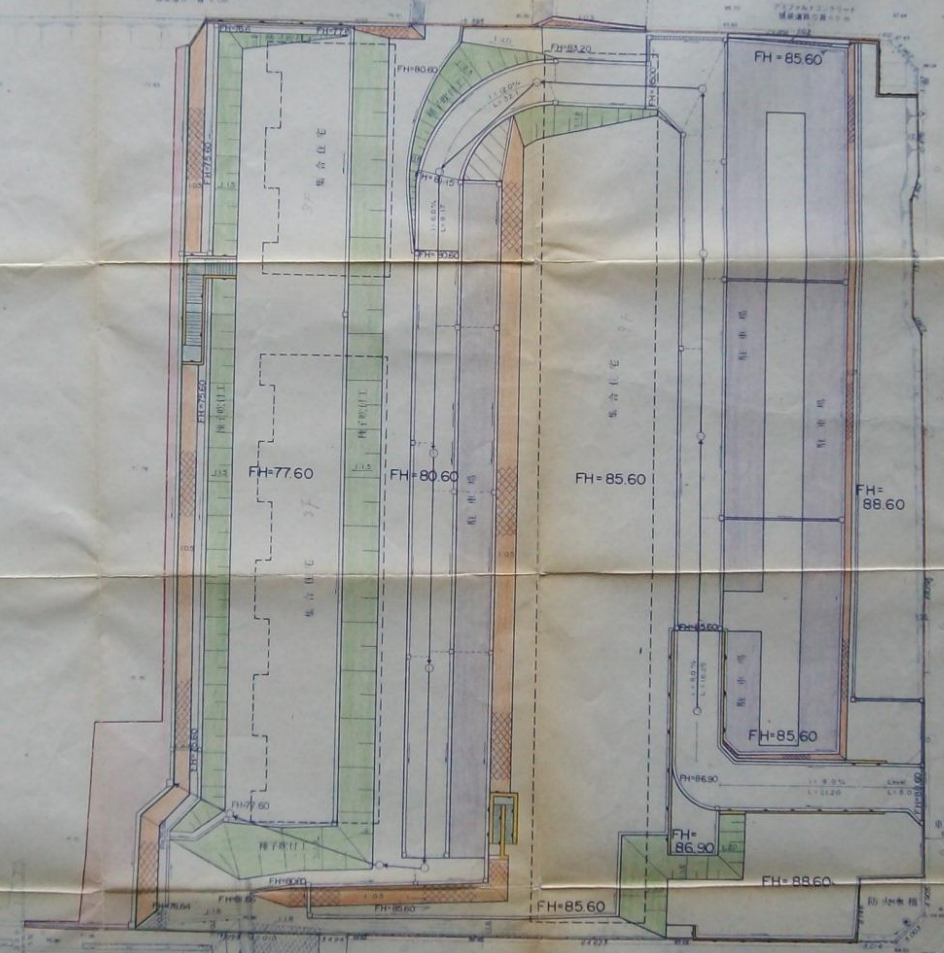

S=1:300



J-L (例)

色	名称	備考
[Green]	園遊区域	
[Light Blue]	マンション用池	
[Light Blue]	マンション敷地	
[Light Blue]	駐車場(仮)	
[Light Blue]	駐車場(確定)	
[Light Blue]	予定建築物	
[Light Blue]	橋	
[Light Blue]	プロット敷地	
[Light Blue]	コンクリート敷地	
[Light Blue]	道路	

4.8.27
 4827
 4827

図面番号	井口台パークタウンII工区マンション新築計画施工
6	上11世平月町1番1号(平田15)
縮尺	S=1:300
年月日	三菱地所株式会社 土木部