


S = 1/250

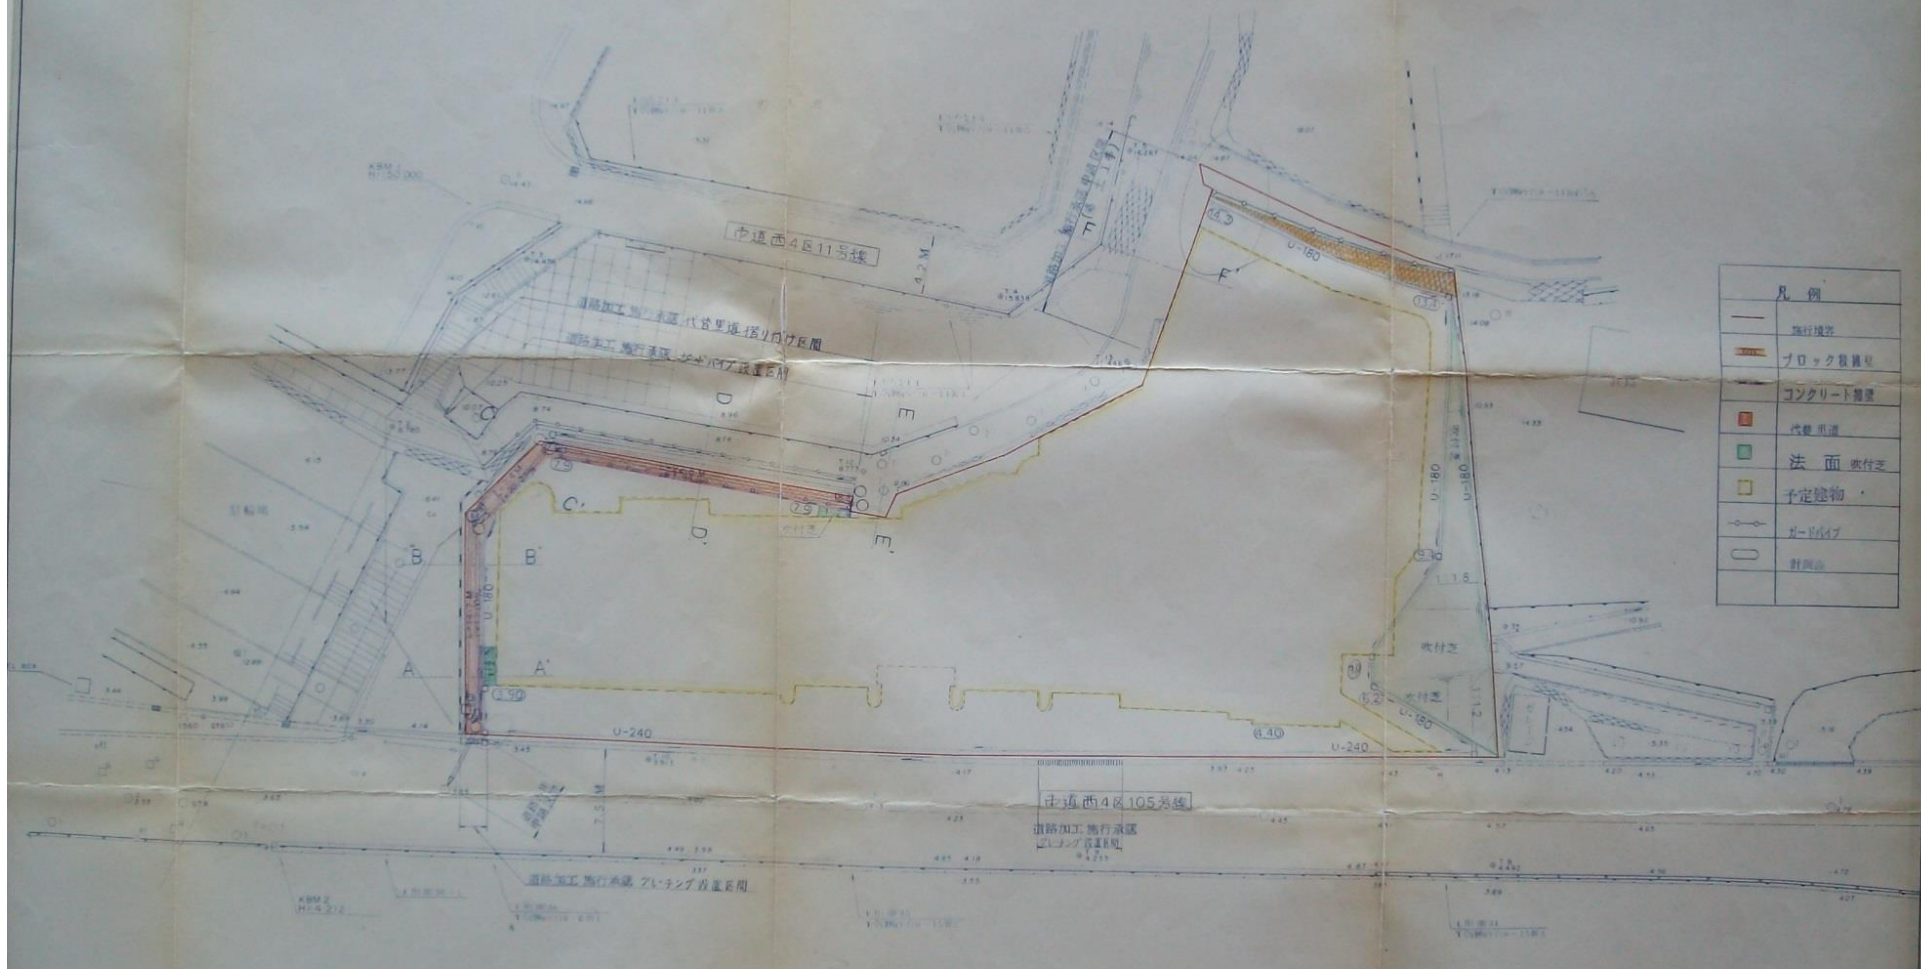

凡例	
	施行境界
	ブロック敷地
	コンクリート舗装
	代装車庫
	法面 吹付芝
	予定建物
	カーポート
	計測点

西区草津梅が台造成工事	変更
土地利用計画図	図面番号 5
第 号	縮尺 1/250
2.11.16	
株式会社 世帯調査設計	