


西広島リハビリテーション病院造成工事(第2期)

種別	位置	図
縮尺	別紙	/
設計者	[REDACTED]	

番 号  
 表 2 9 1 7 号  
 昭和47年10月1日現在  
 国土院調査

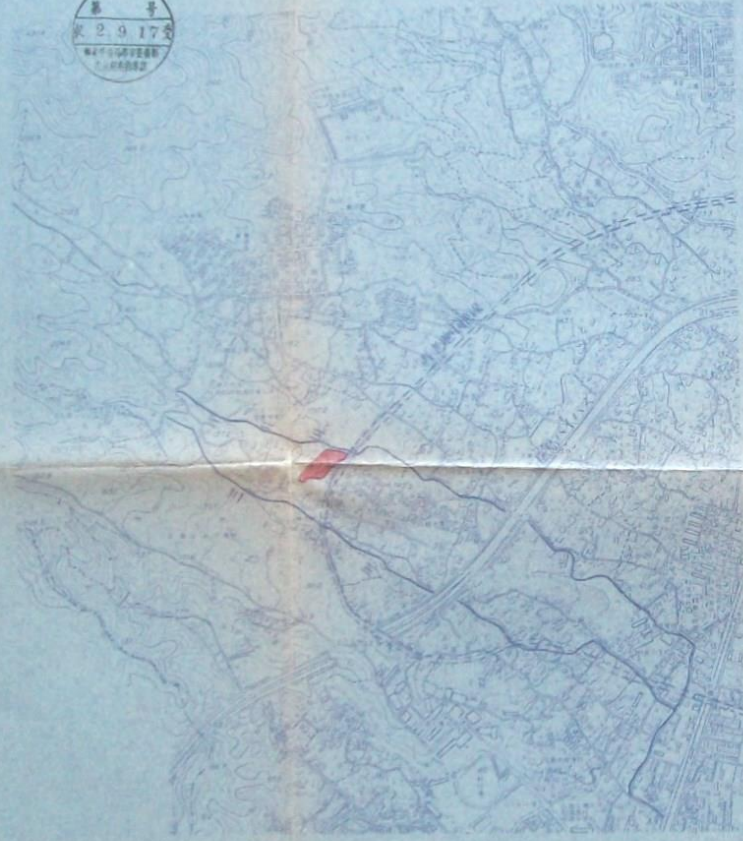

S-1:50,000

