


S=1/250

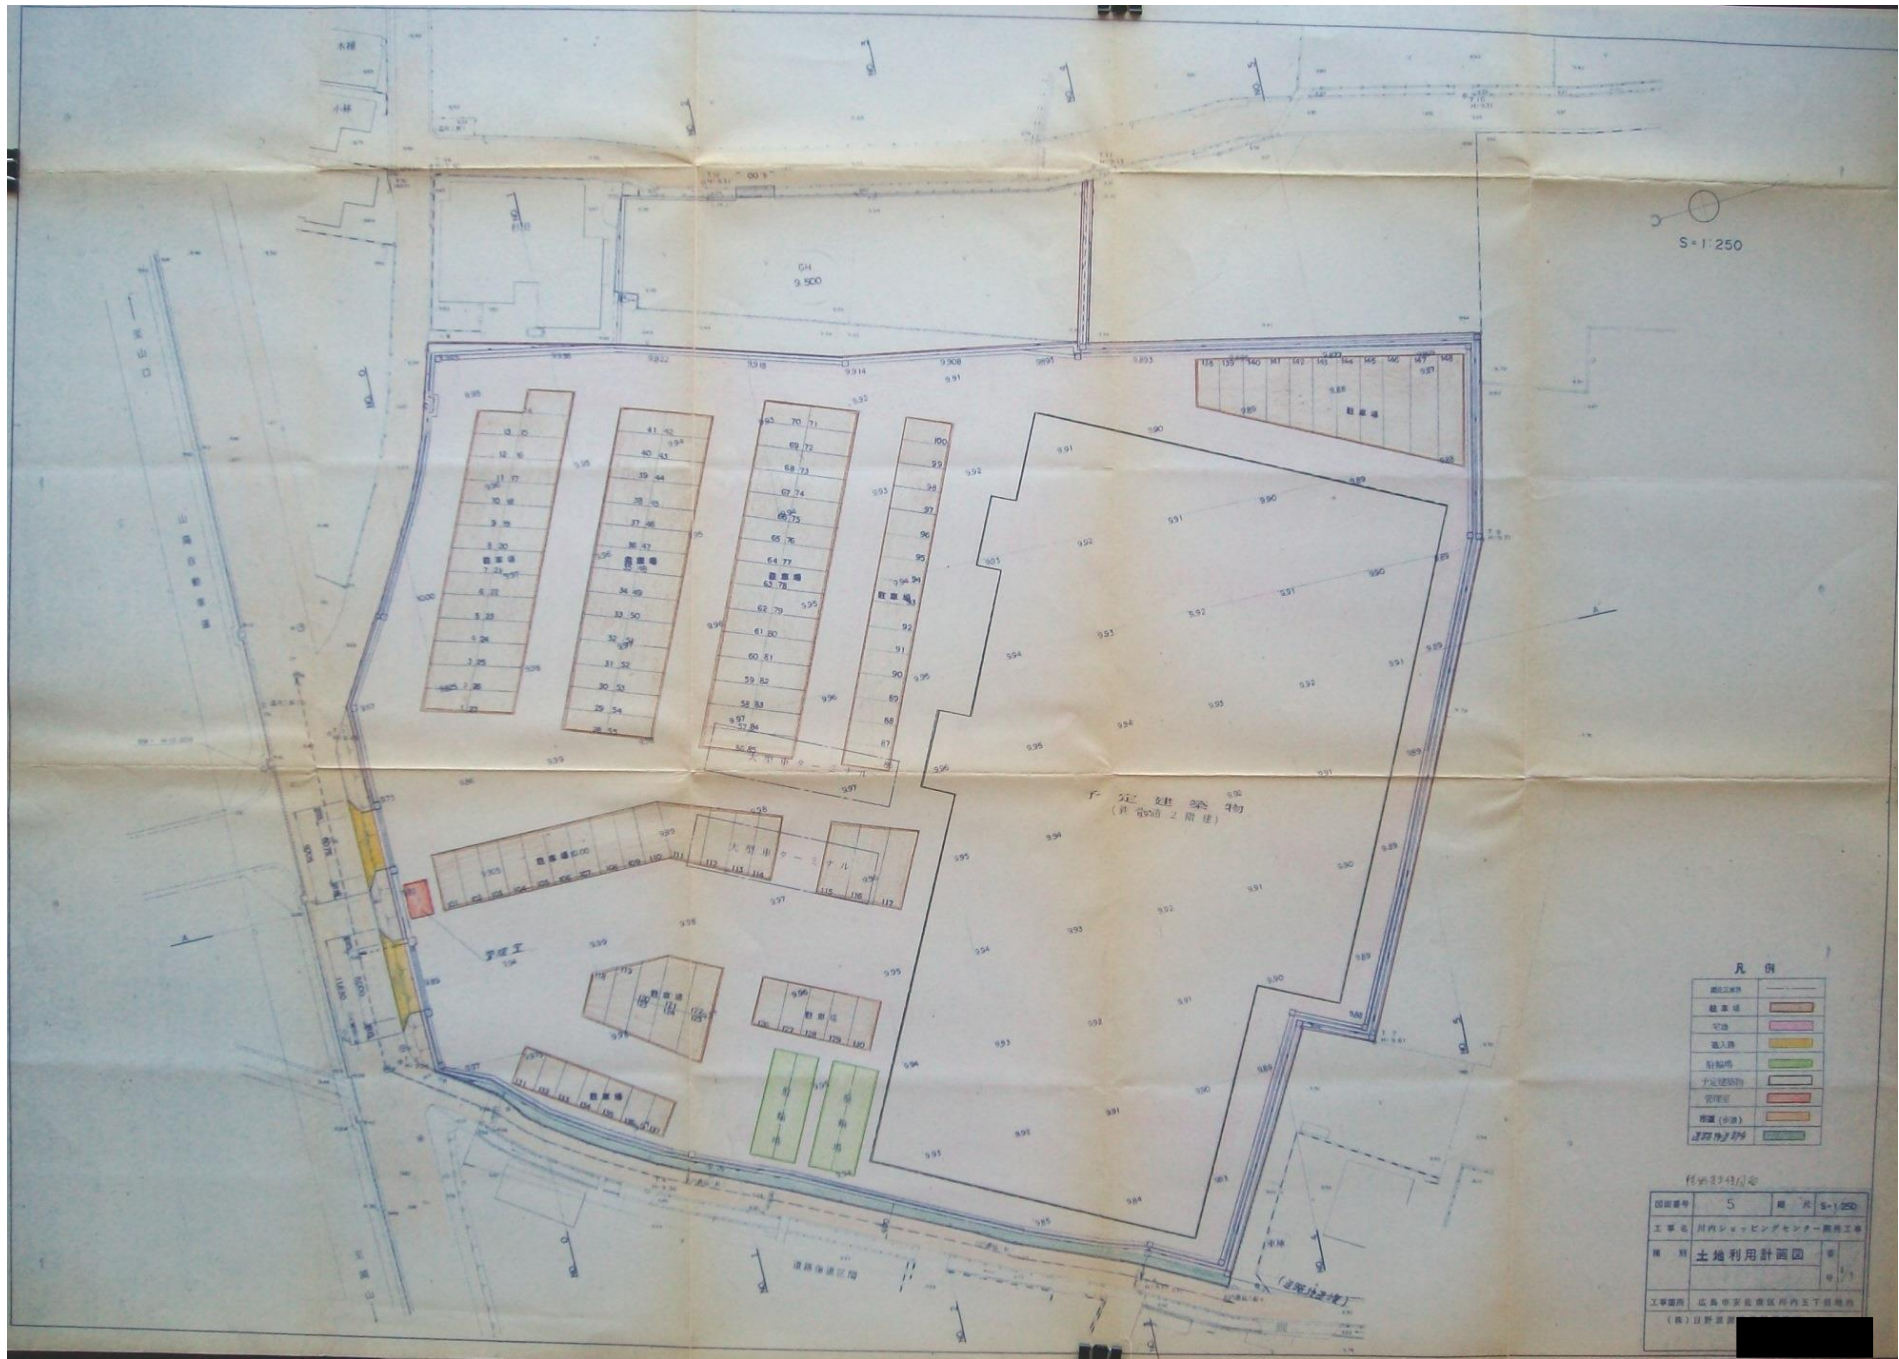

凡例

敷地面積	—
建築地	—
空地	—
進入路	—
引越場	—
予定建築地	—
管理区	—
市道(市道)	—
道路境界線	—

比例尺 1/250

図面番号	5	縮尺	S=1/250
工事名	川西ショッピングセンター開発工事		
種別	土地利用計画図		
工事箇所	広島市東区川西五丁目地区		
(株) 日野建設	[Redacted]		