


各階平面図 (予定) ※ 各設備の配置等は変更となる可能性があります。

1階平面図

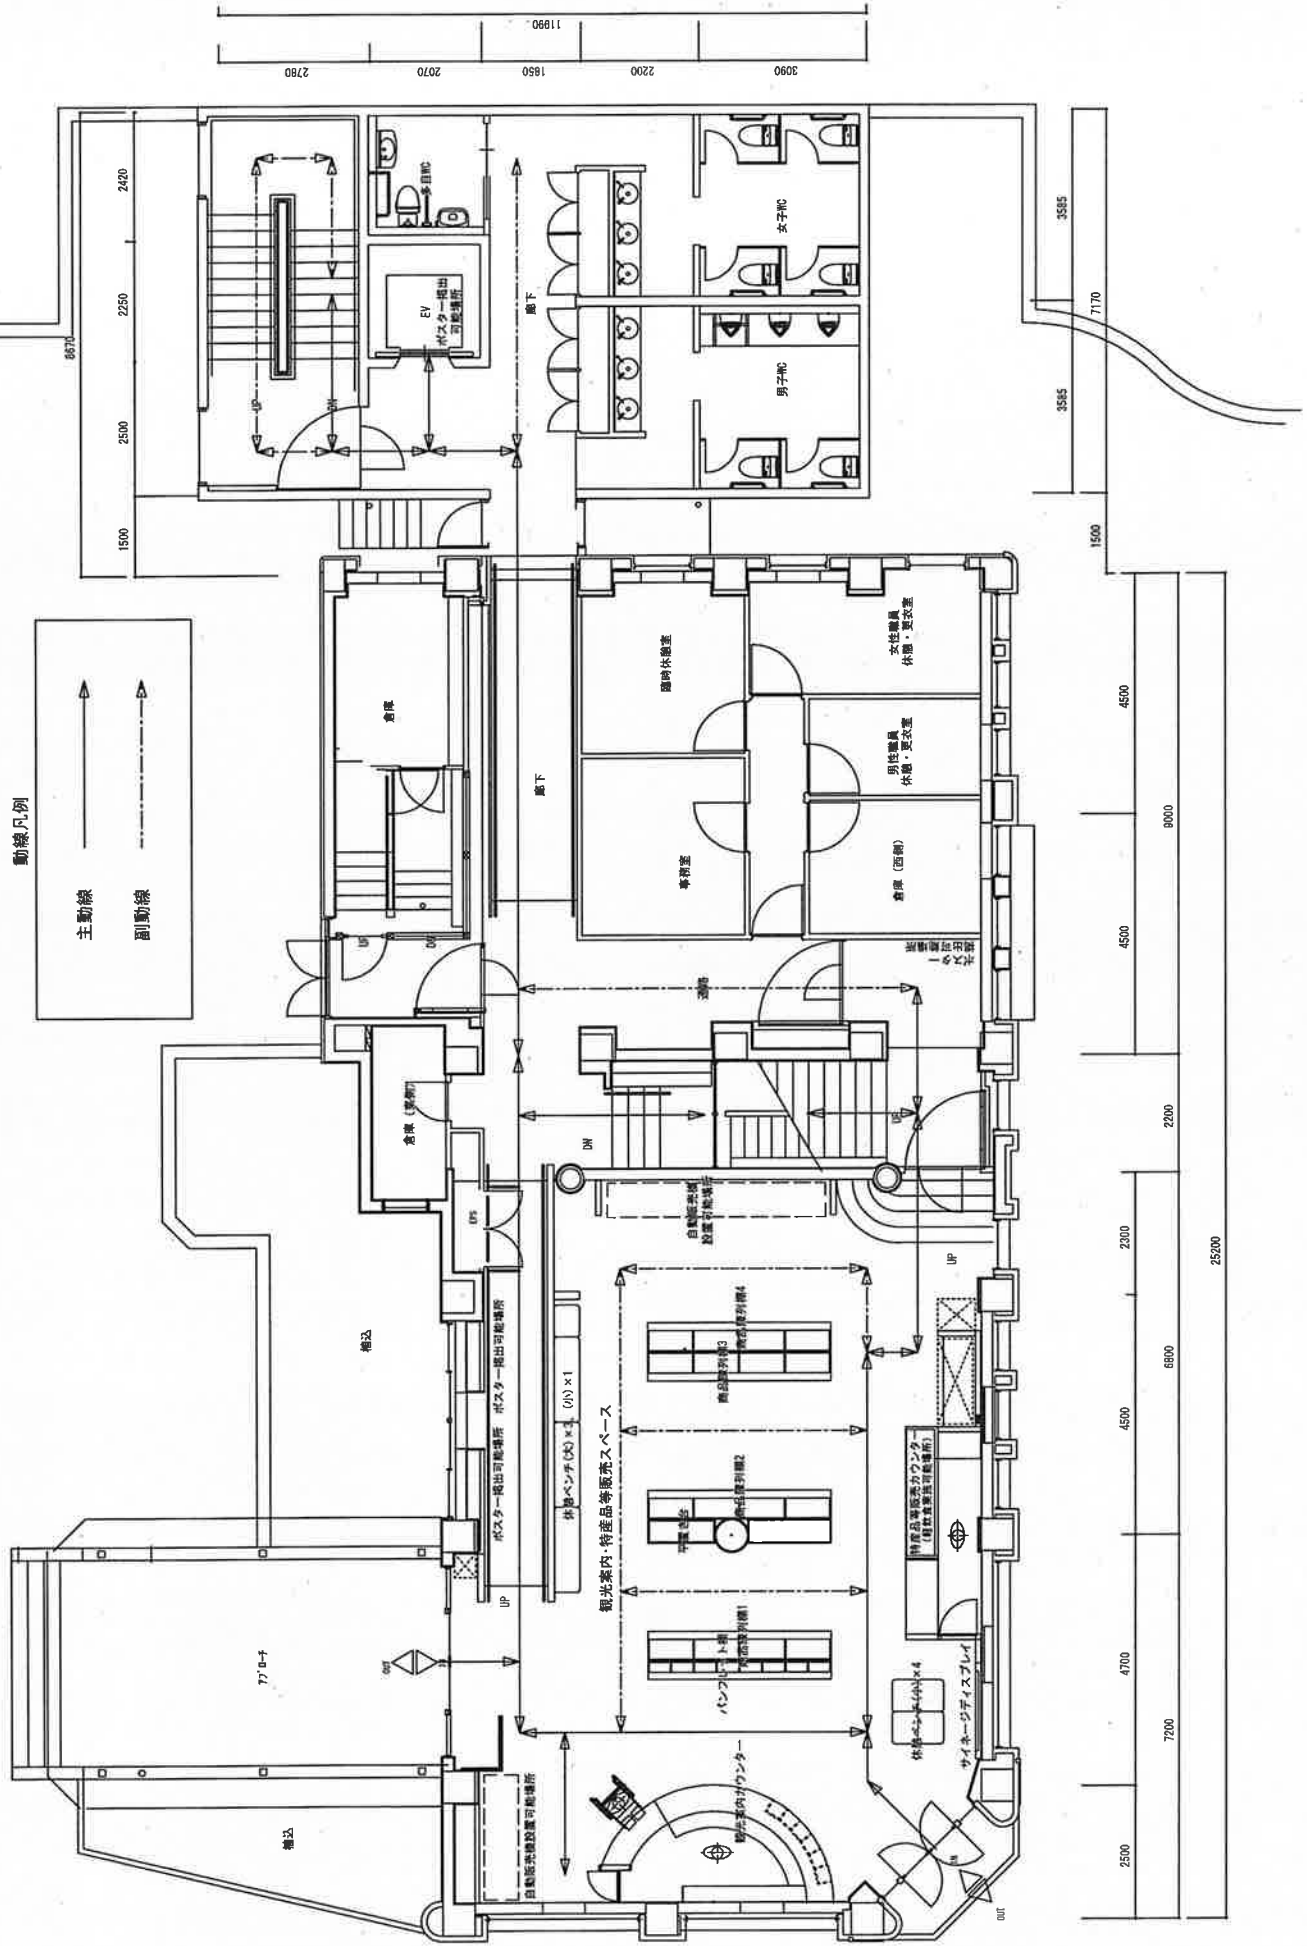


2階平面図

動線凡例



主動線

副動線

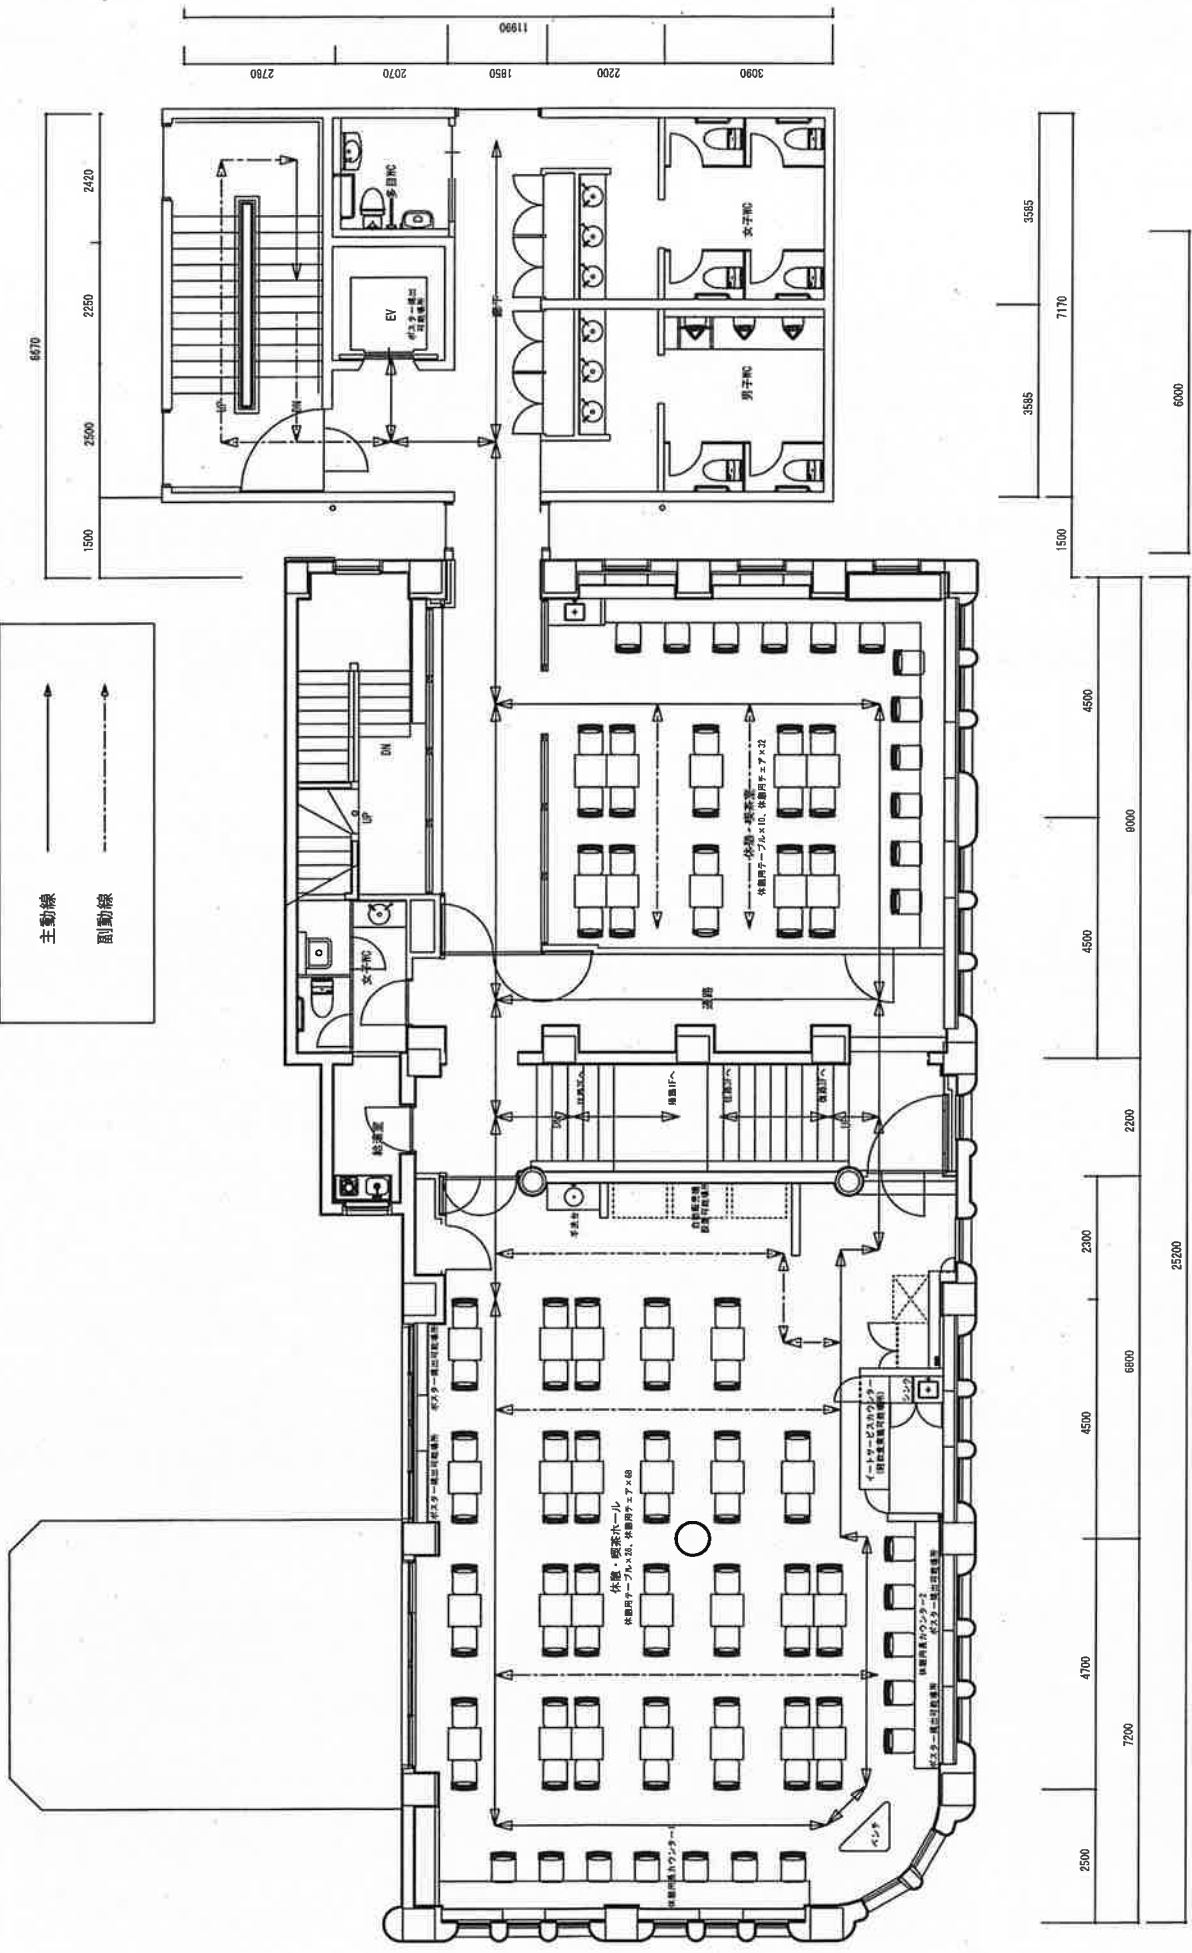

3階平面図

動線凡例

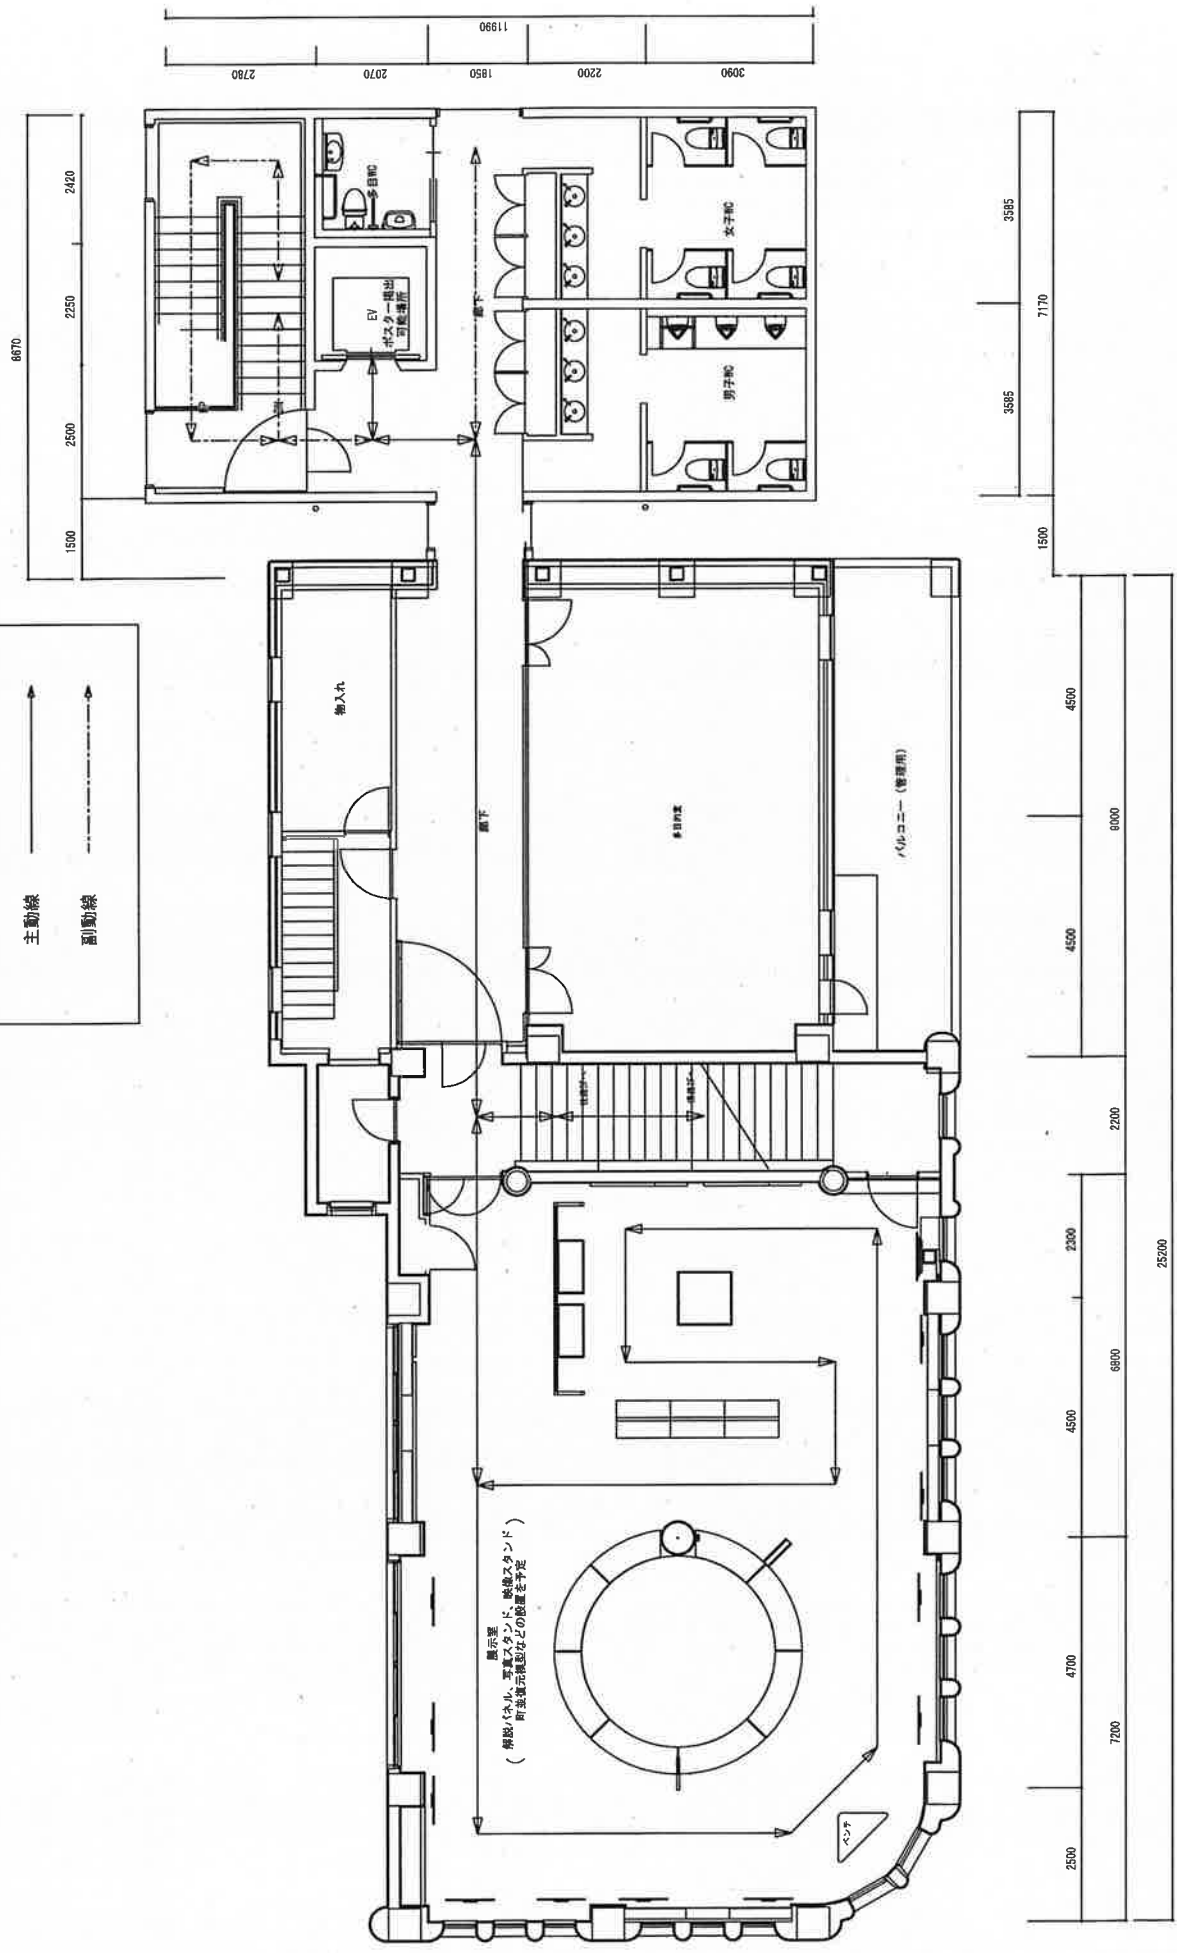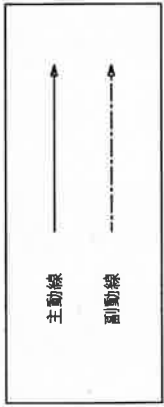

■ 表示
(階段パネル、エントランス、階段スタンドの配置を予定)
可能表示範囲などの配置を予定

地下階平面図

動線凡例

