


外観イメージ図



改修前のレストハウス


1階：観光案内、特産品等販売スペース イメージ図

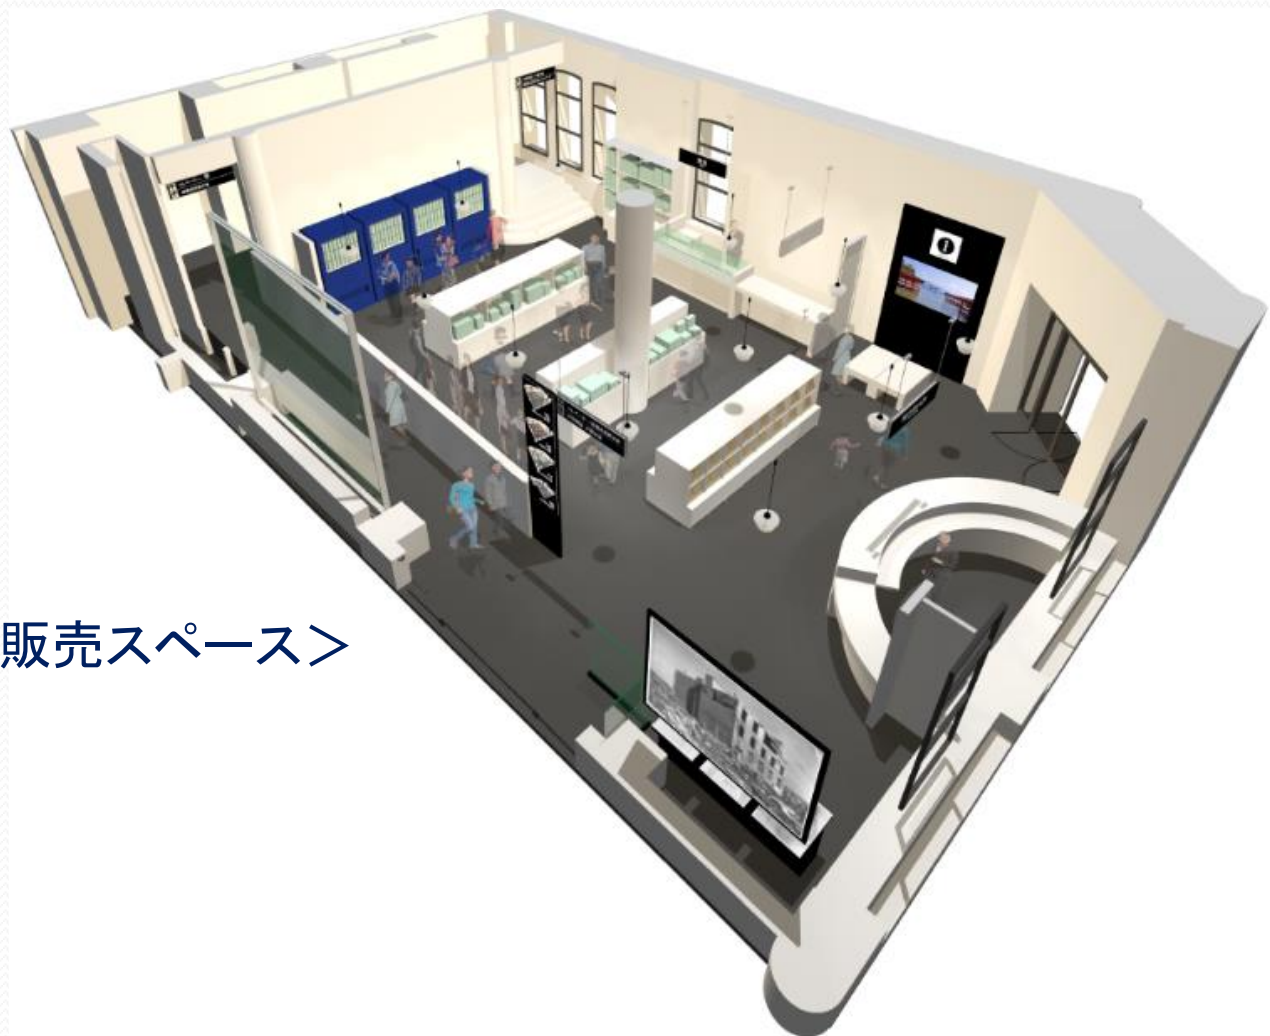

＜観光案内・特産品等販売スペース＞
改修前より面積拡大

※上記はイメージであり、各設備の配置・仕様等は、指定管理者と本市等が協議した後決定します。

3階：展示室 イメージ図

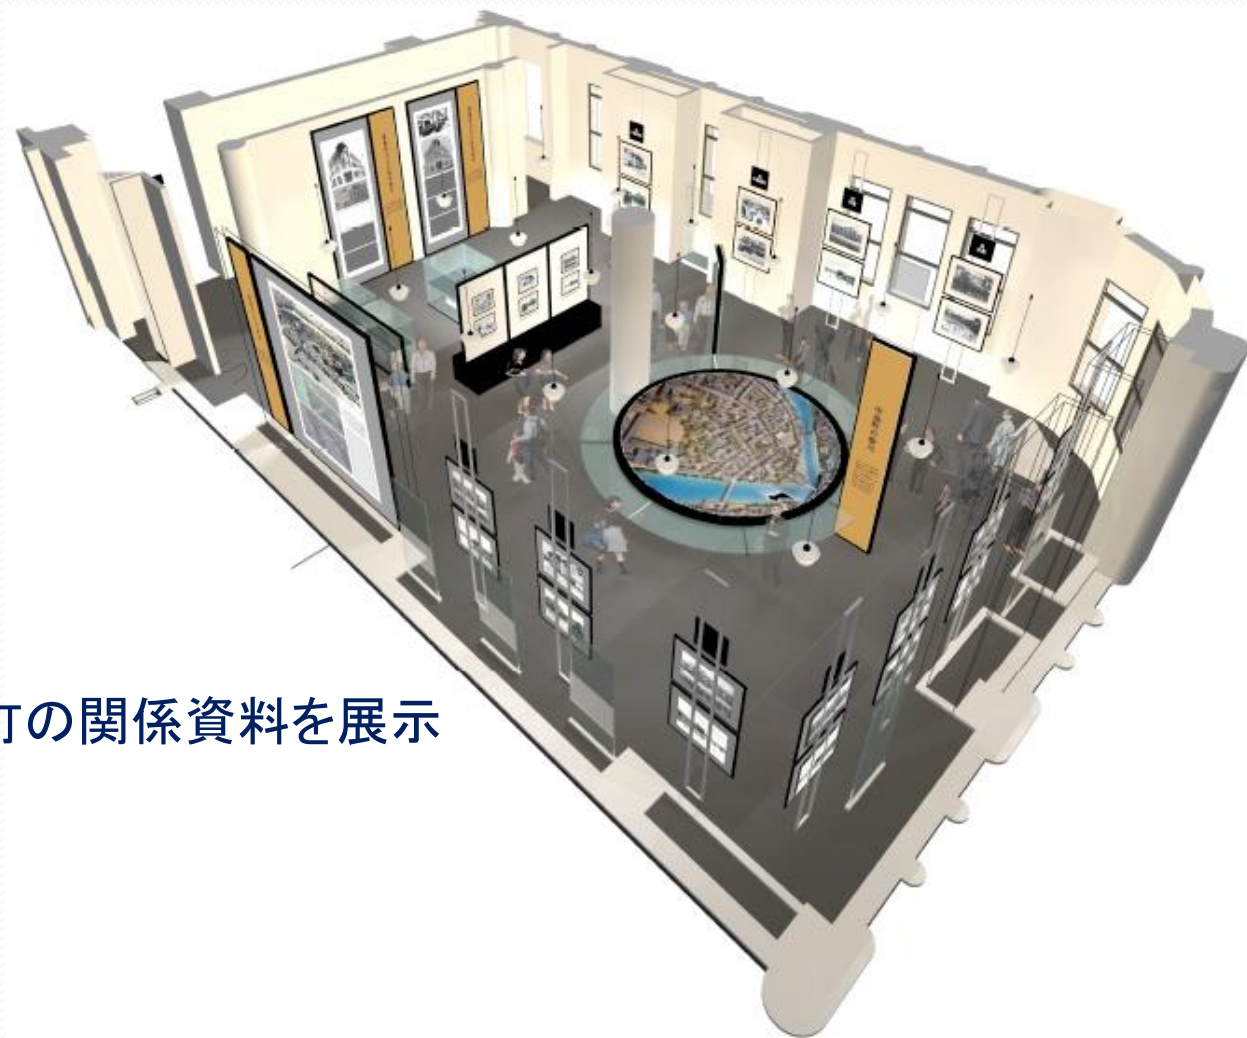

被爆前の中島町の関係資料を展示

※上記はイメージであり、各設備の配置・仕様等は、指定管理者と本市等が協議した後決定します。

地下階：地下室 イメージ図





改修工事により、安全面について改善
入館者が自由に行き来できるようリニューアル

※上記はイメージであり、各設備の配置・仕様等は、指定管理者と本市等が協議した後決定します。

2階：休憩・喫茶ホール、休憩・喫茶室イメージ図

合わせて計100席程度を用意

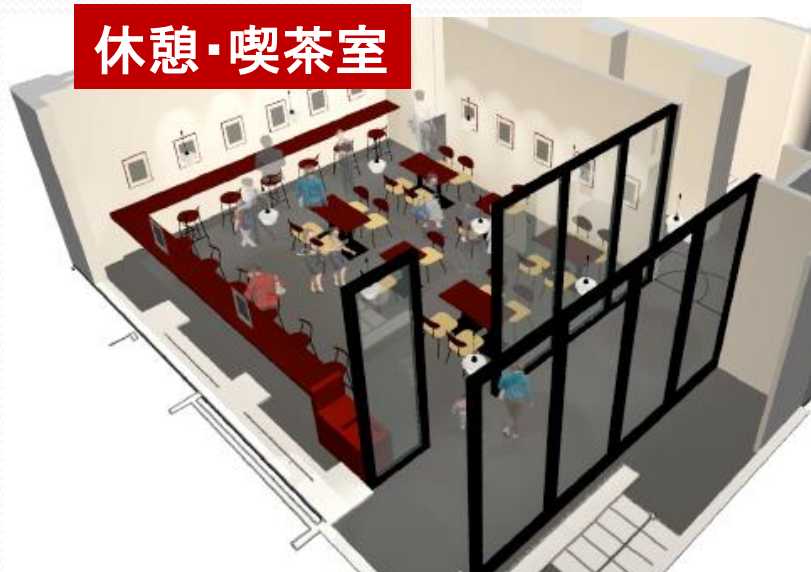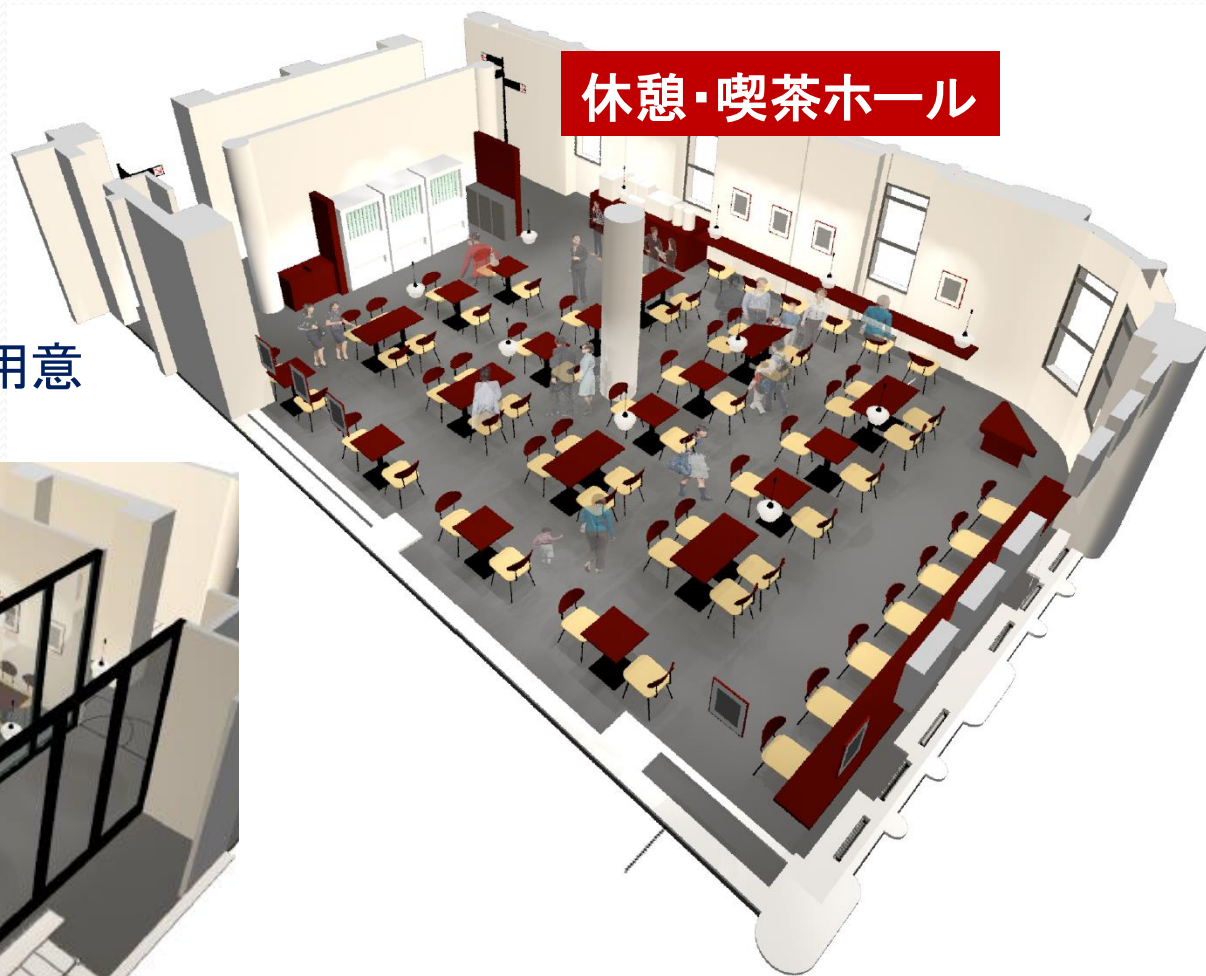

※上記はイメージであり、各設備の配置・仕様等は、指定管理者と本市等が協議した後決定します。


2階：休憩・喫茶ホール、休憩・喫茶室の位置



専用利用を希望される場合に貸出
面積約53m²(7m×7.5m)

※上記の休憩・喫茶ホール及び休憩・喫茶室の内部は見込であり、
各設備の配置・仕様等は、指定管理者と本市等が協議した後、決定します。

3階:多目的室の位置

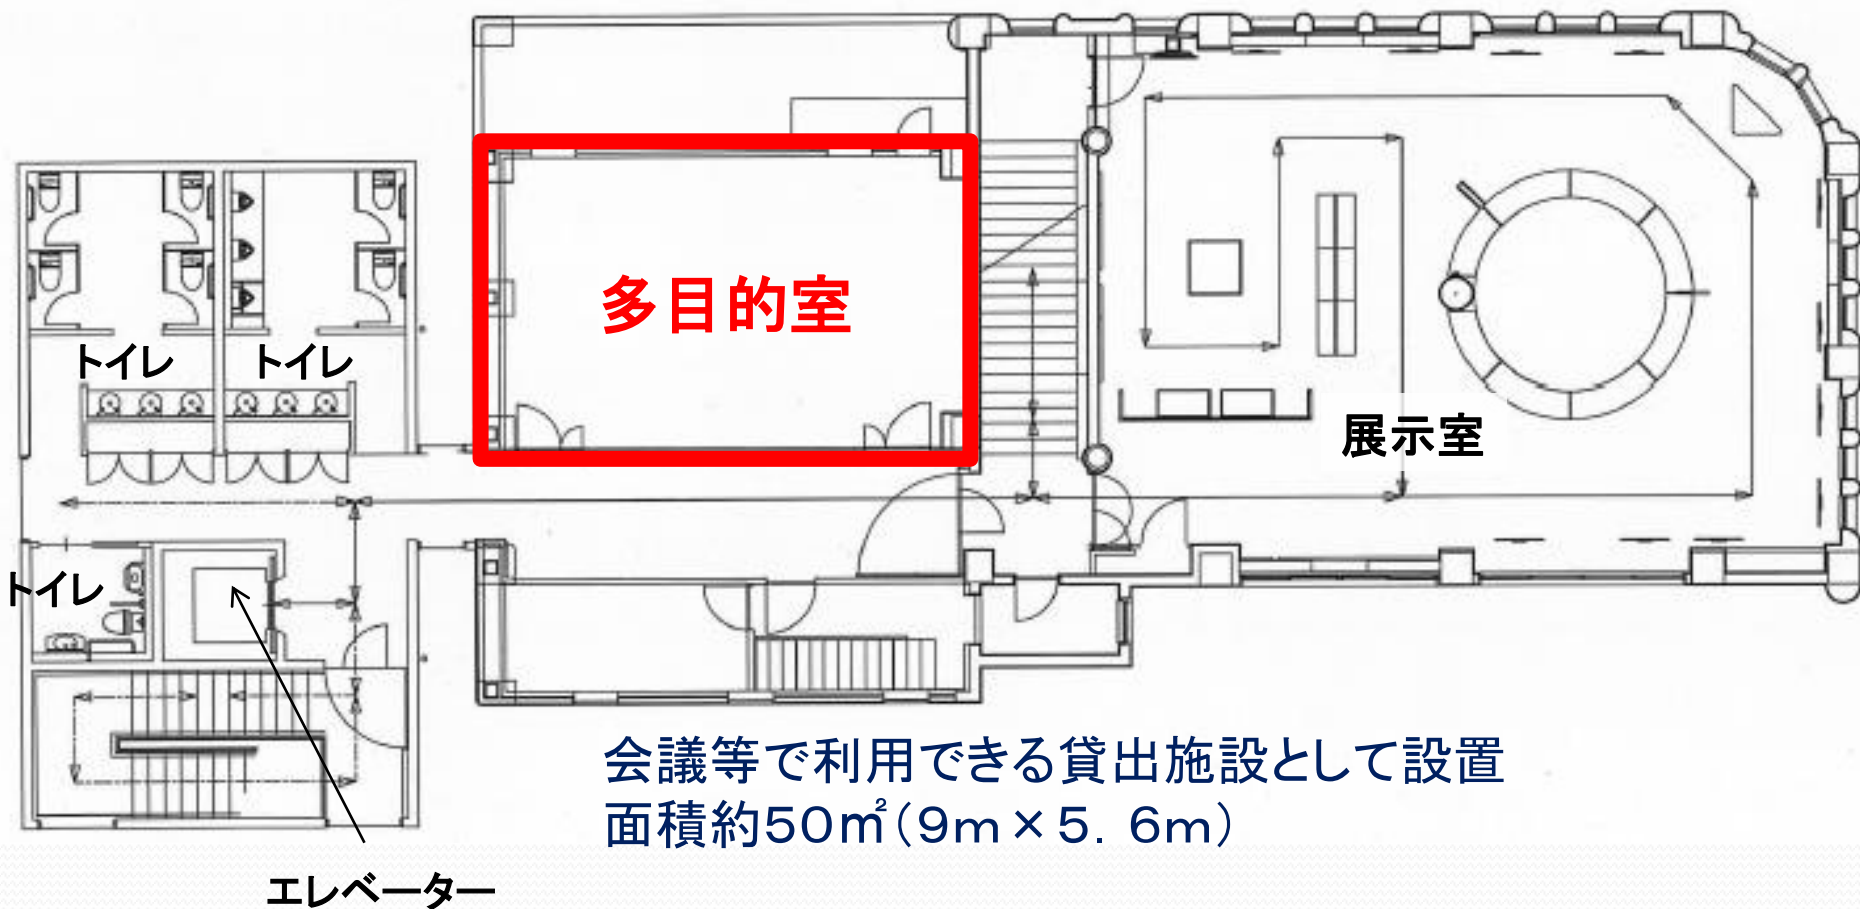


会議等で利用できる貸出施設として設置
面積約50m²(9m×5.6m)

※上記の多目的室及び展示室の内部は見込であり、
各設備の配置・仕様等は、指定管理者と本市等が協議した後、決定します。

1階：軽飲食実施可能場所の位置


軽飲食提供 実施可能場所

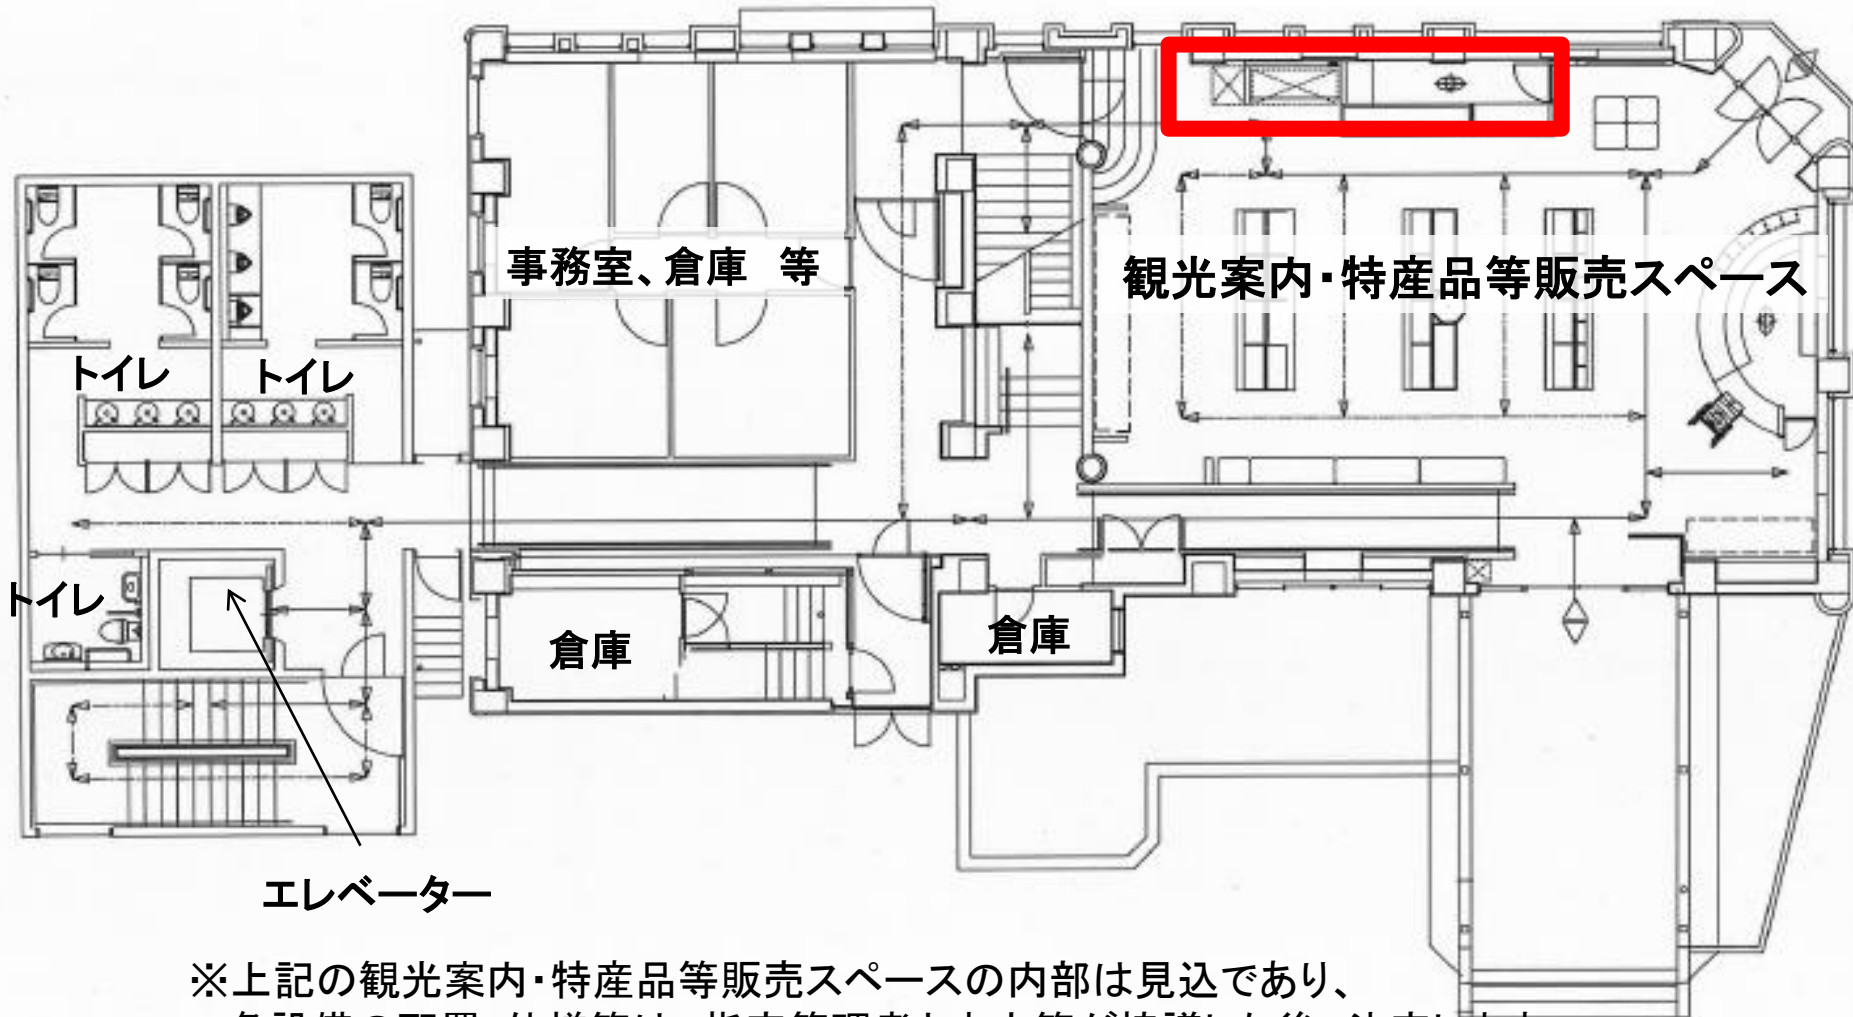

※上記の観光案内・特産品等販売スペースの内部は見込であり、各設備の配置・仕様等は、指定管理者と本市等が協議した後、決定します。


2階：軽飲食実施可能場所の位置

軽飲食提供 実施可能場所

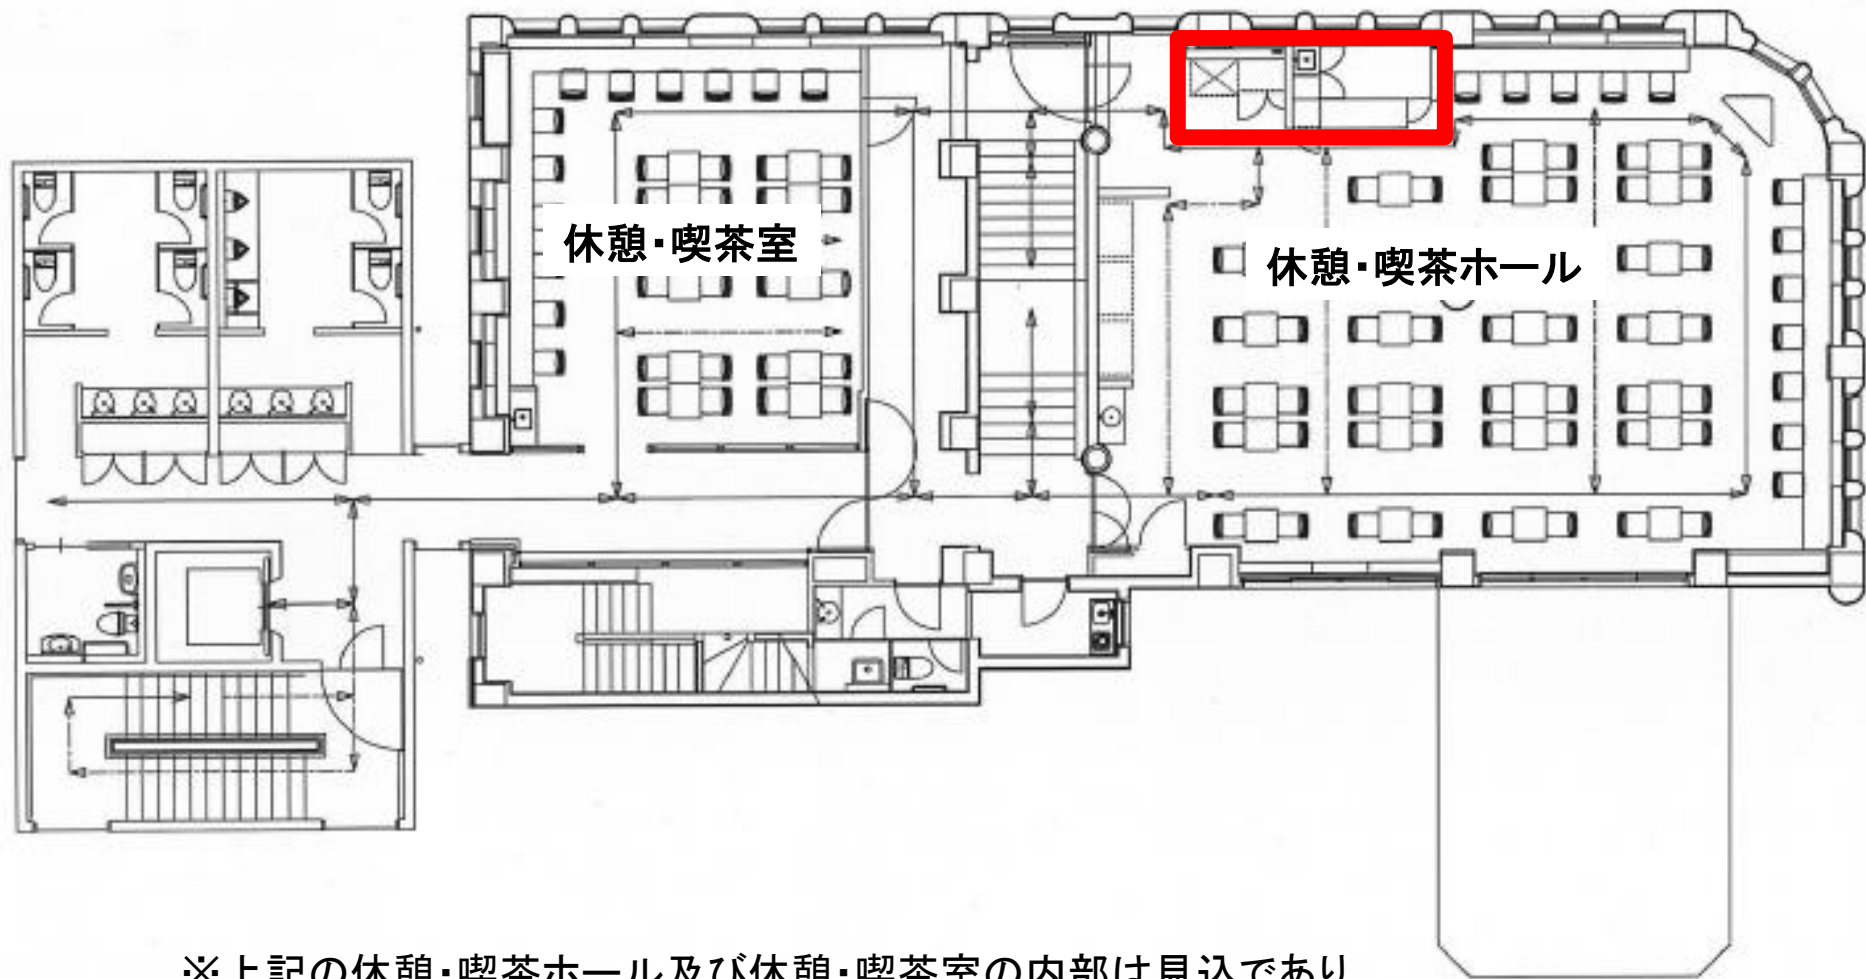


※上記の休憩・喫茶ホール及び休憩・喫茶室の内部は見込であり、
各設備の配置・仕様等は、指定管理者と本市等が協議した後、決定します。

1階：自動販売機設置可能場所の位置

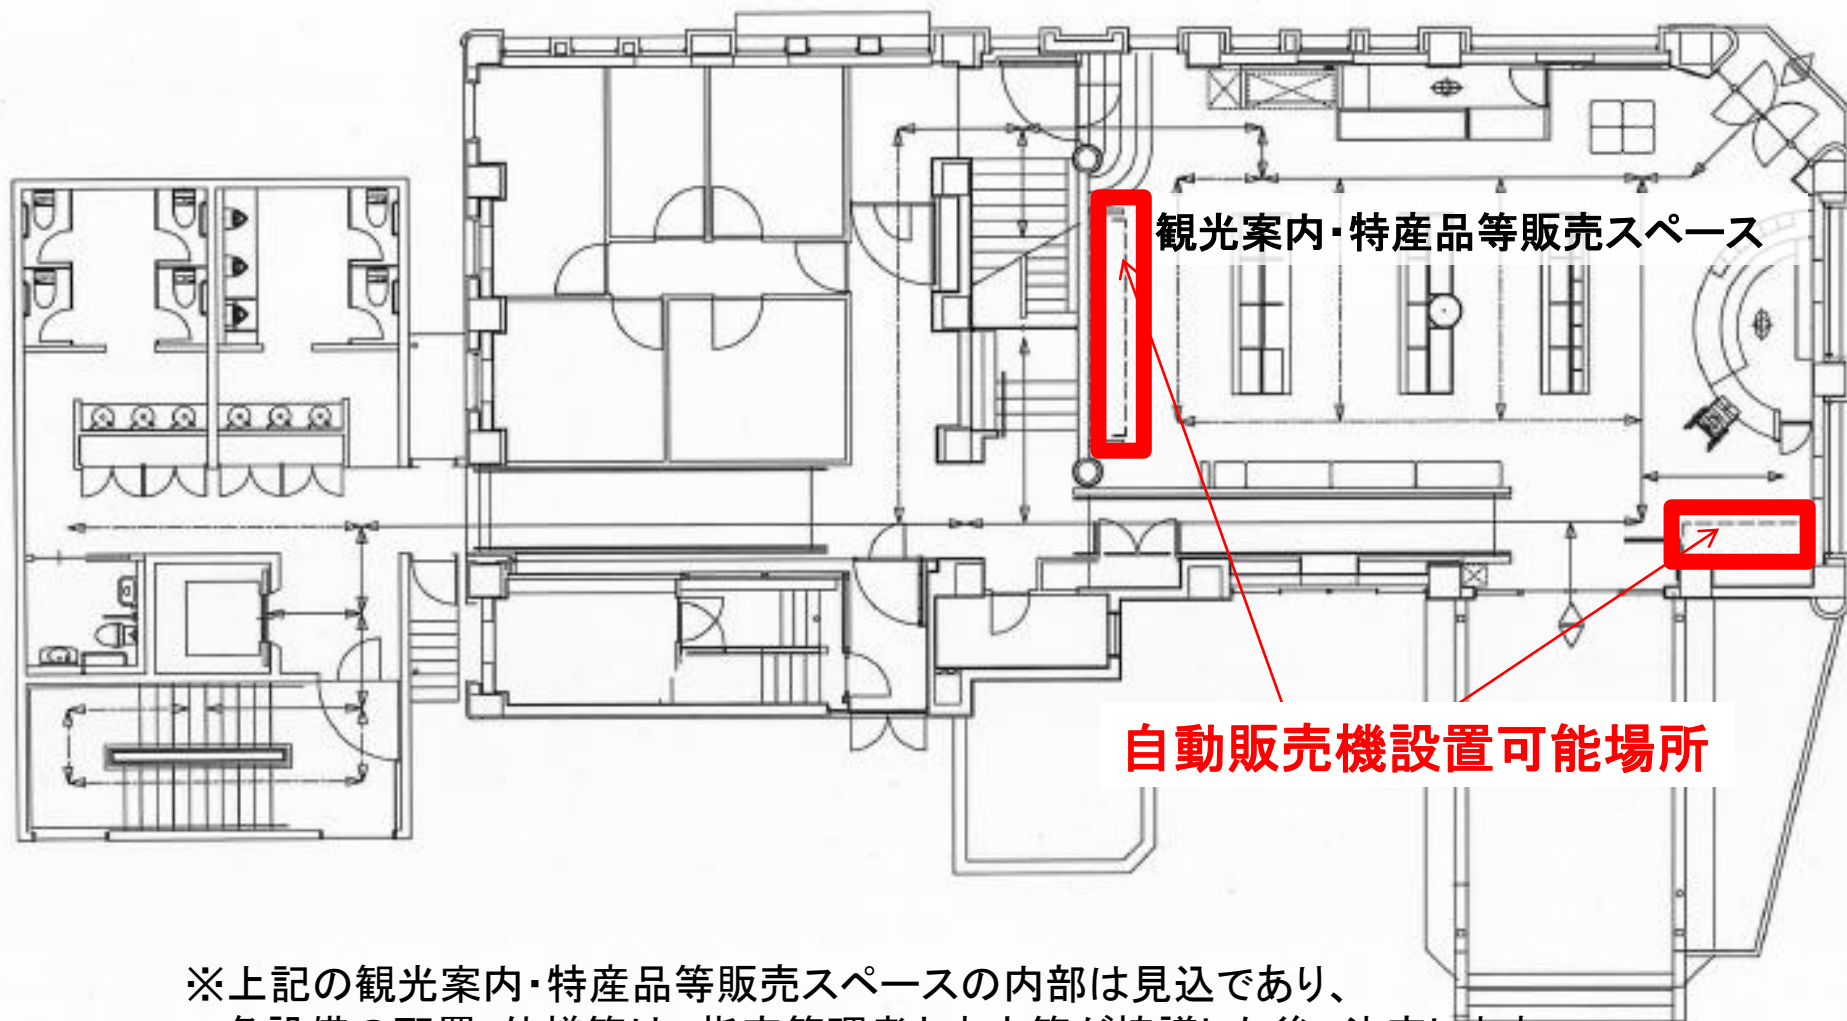


※上記の観光案内・特産品等販売スペースの内部は見込であり、
各設備の配置・仕様等は、指定管理者と本市等が協議した後、決定します。

2階：自動販売機設置可能場所の位置

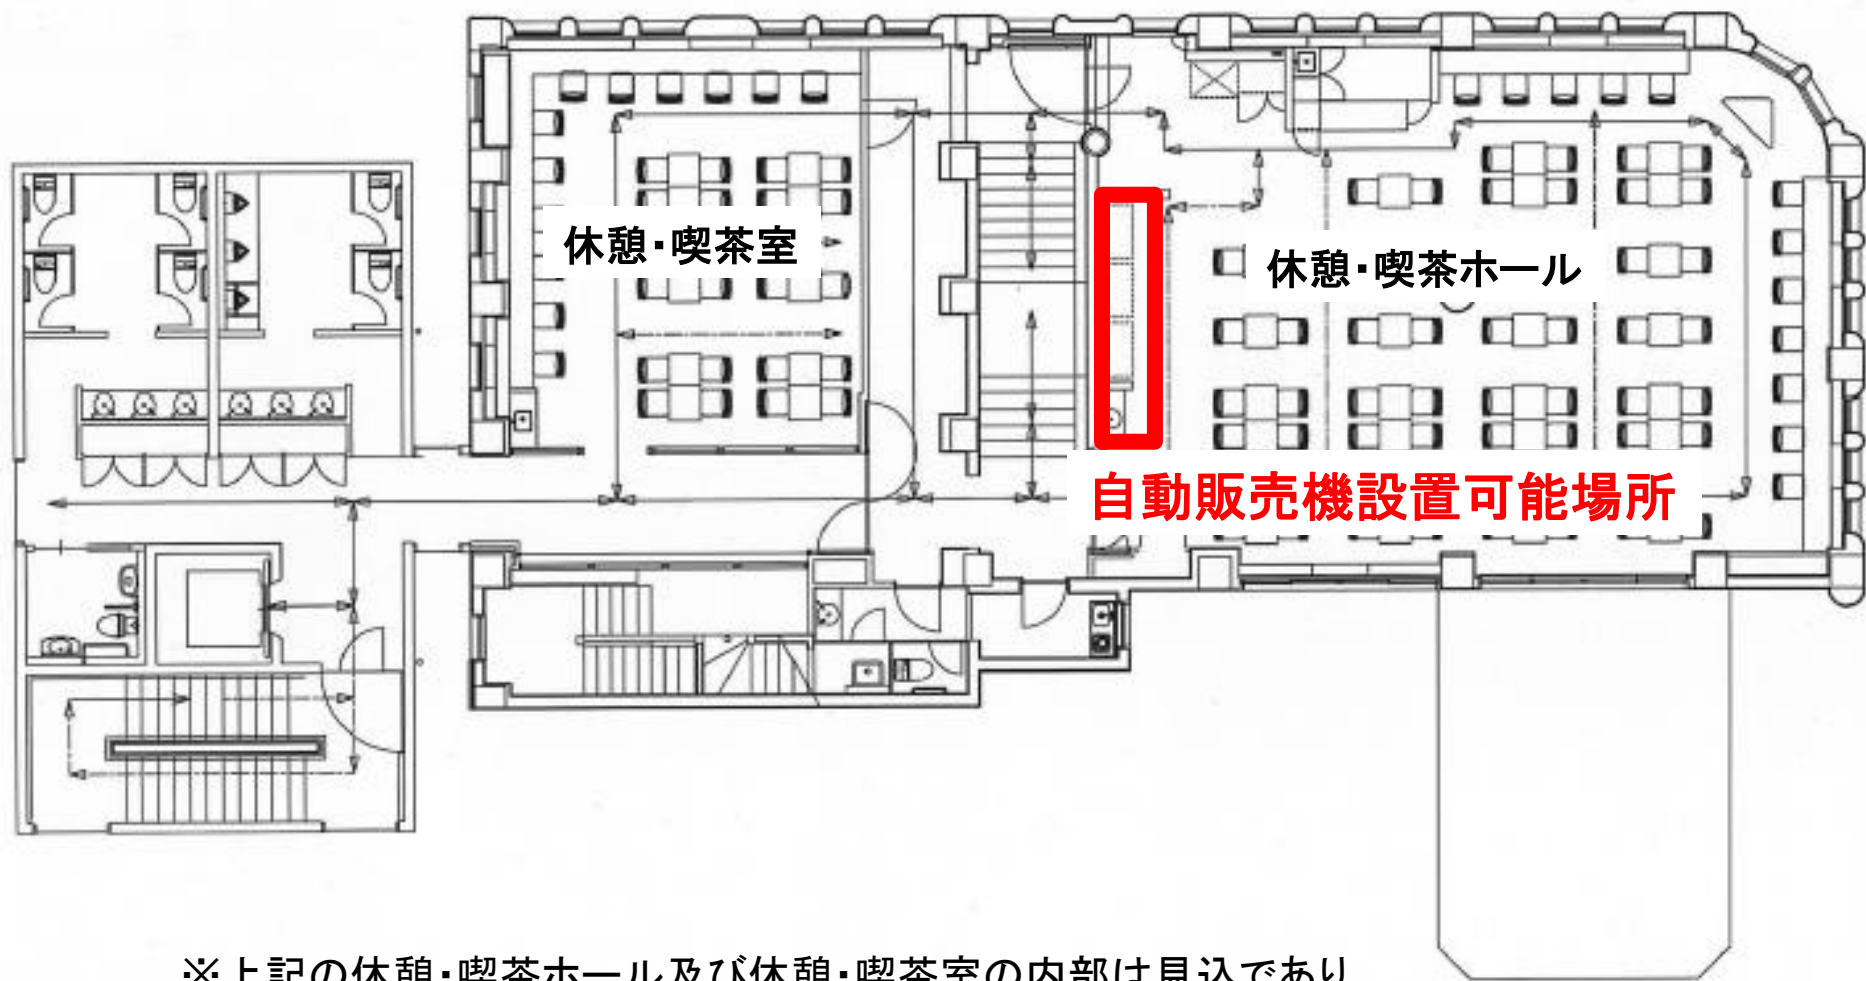


※上記の休憩・喫茶ホール及び休憩・喫茶室の内部は見込であり、
各設備の配置・仕様等は、指定管理者と本市等が協議した後、決定します。

1階：ポスター掲出可能場所の位置

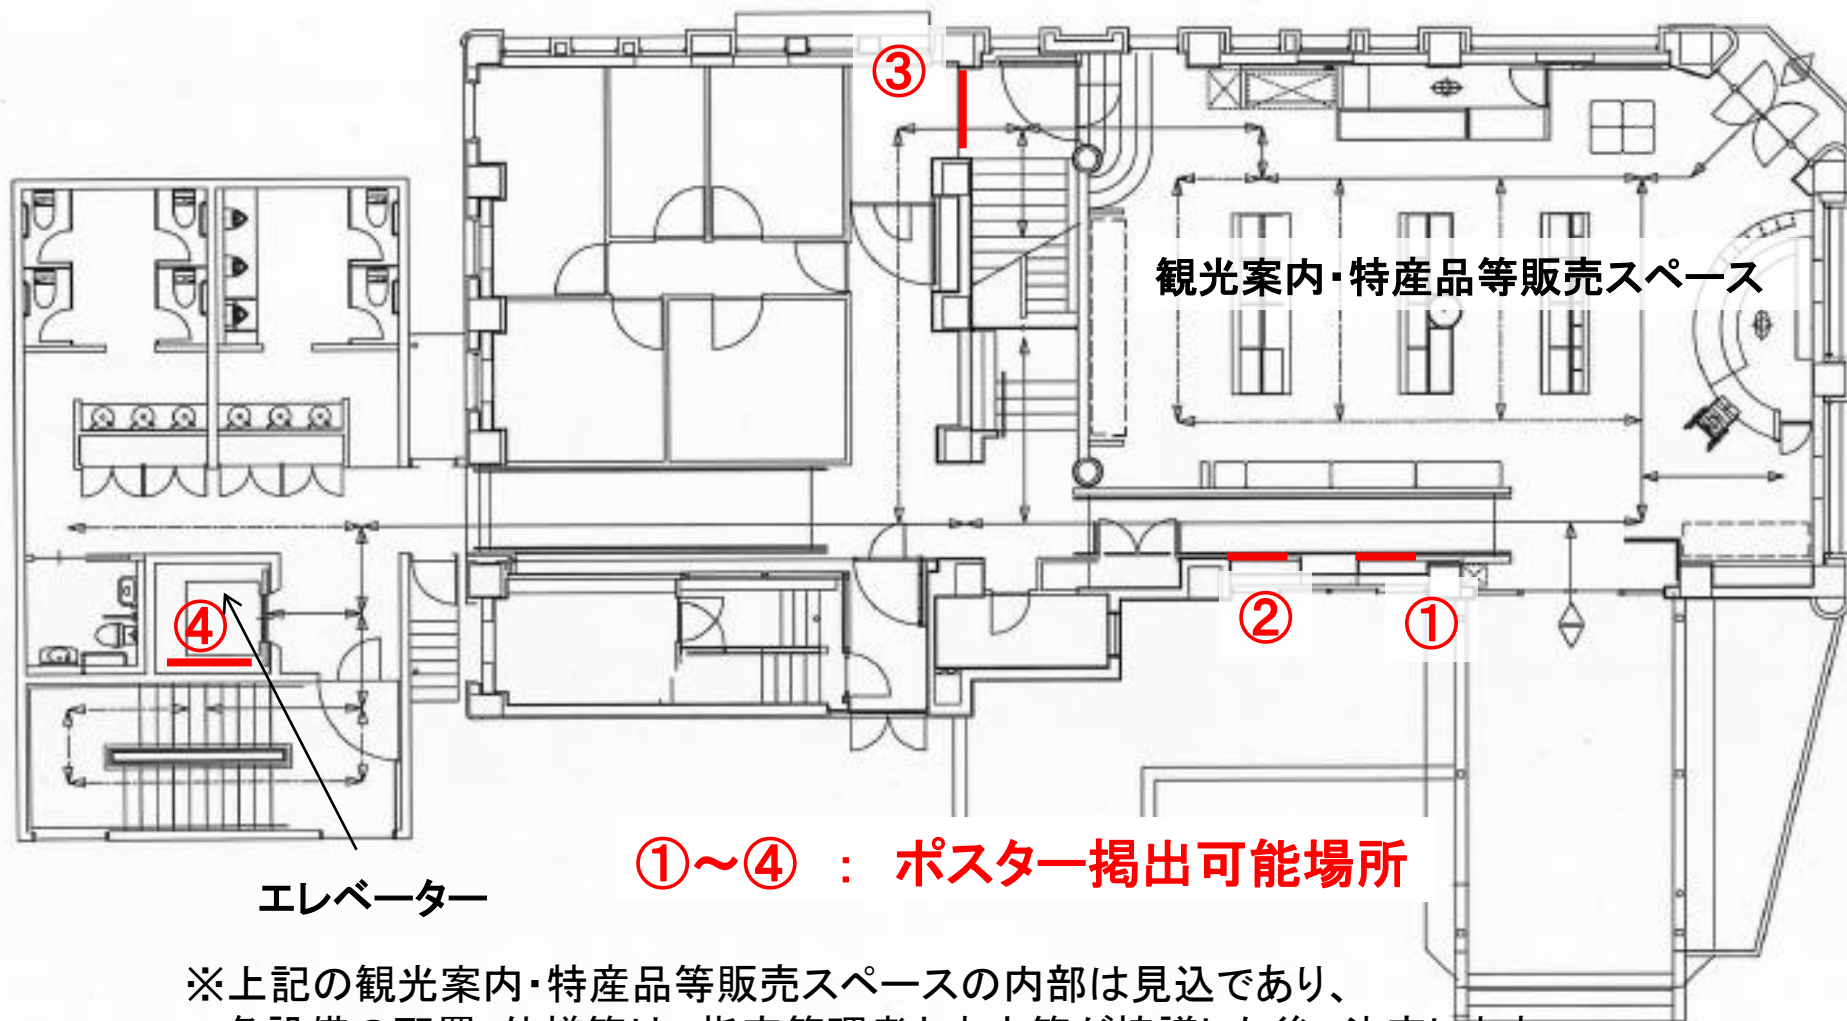

※上記の観光案内・特産品等販売スペースの内部は見込であり、
各設備の配置・仕様等は、指定管理者と本市等が協議した後、決定します。

2階：ポスター掲出可能場所の位置

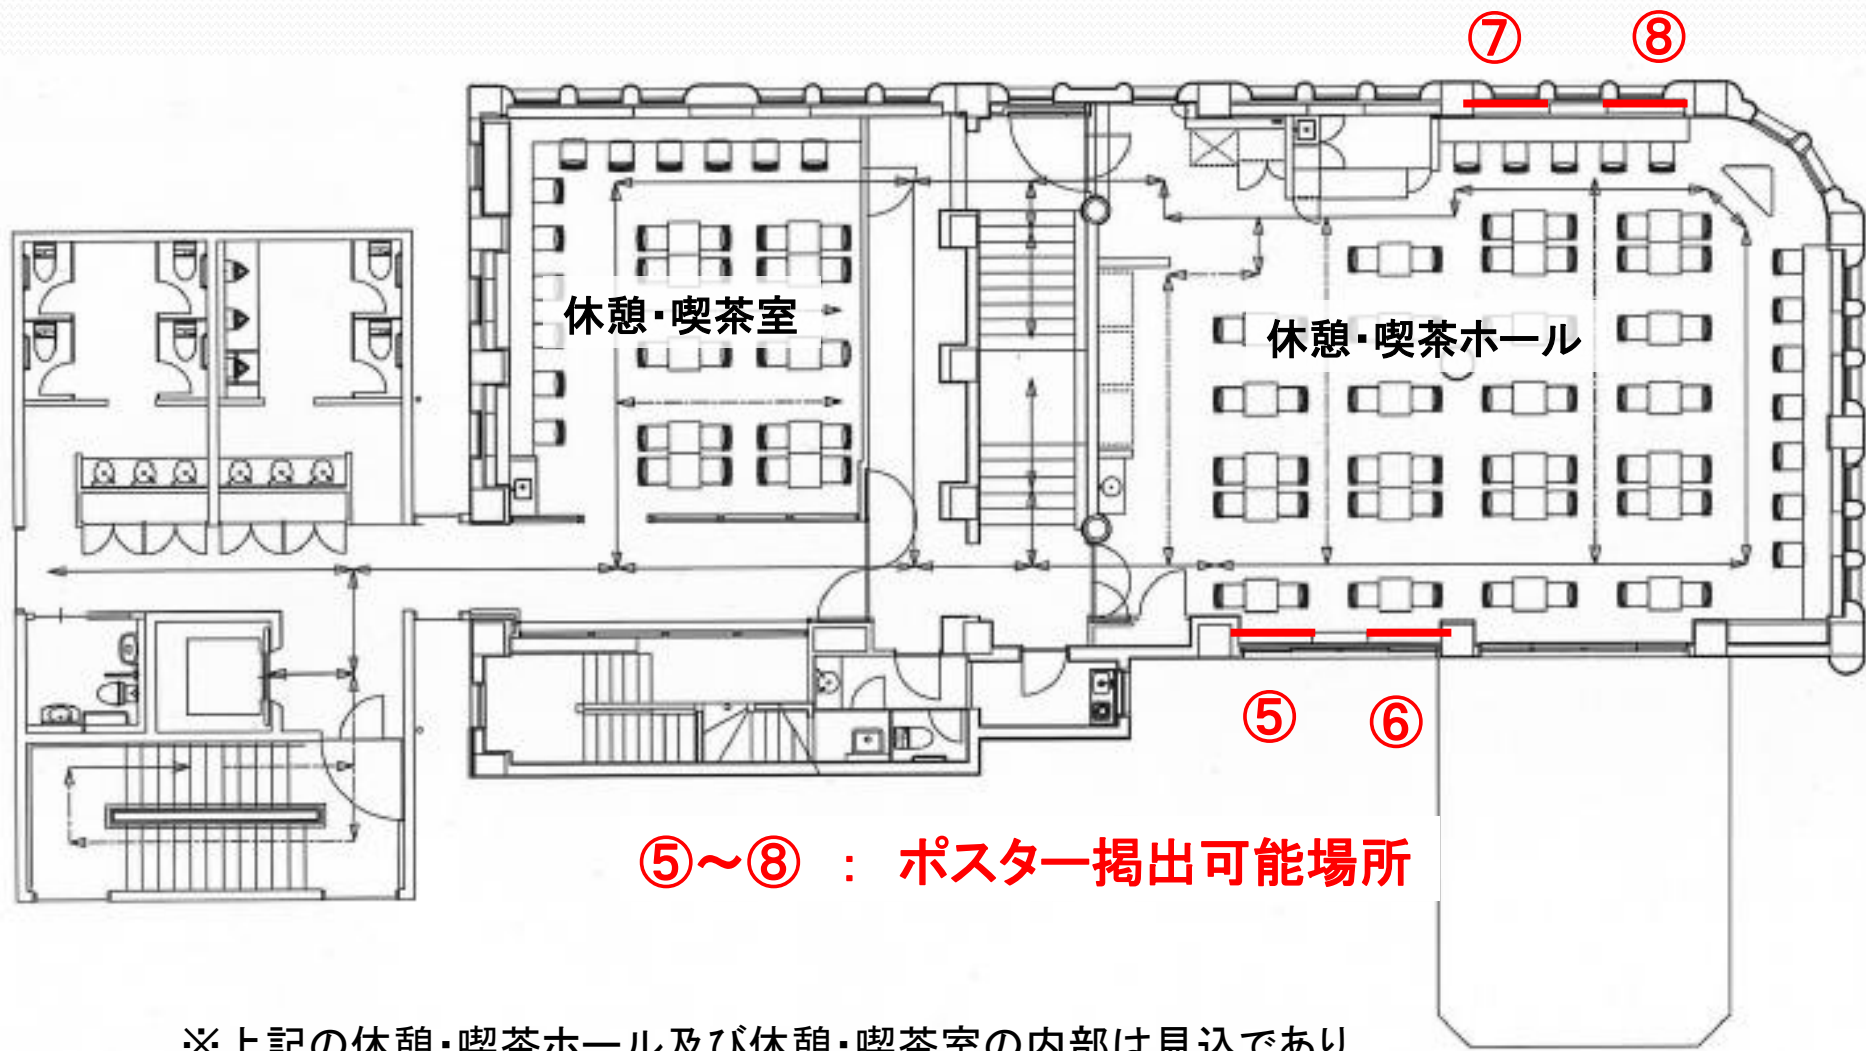

※上記の休憩・喫茶ホール及び休憩・喫茶室の内部は見込であり、
各設備の配置・仕様等は、指定管理者と本市等が協議した後、決定します。