


(別紙1 - 2) 広島市西風館

紀号	年月日	履歴	設計	製図	承認
初版	2009.02.25	作成	S.E.	K.S.	S.E.
△					
△					

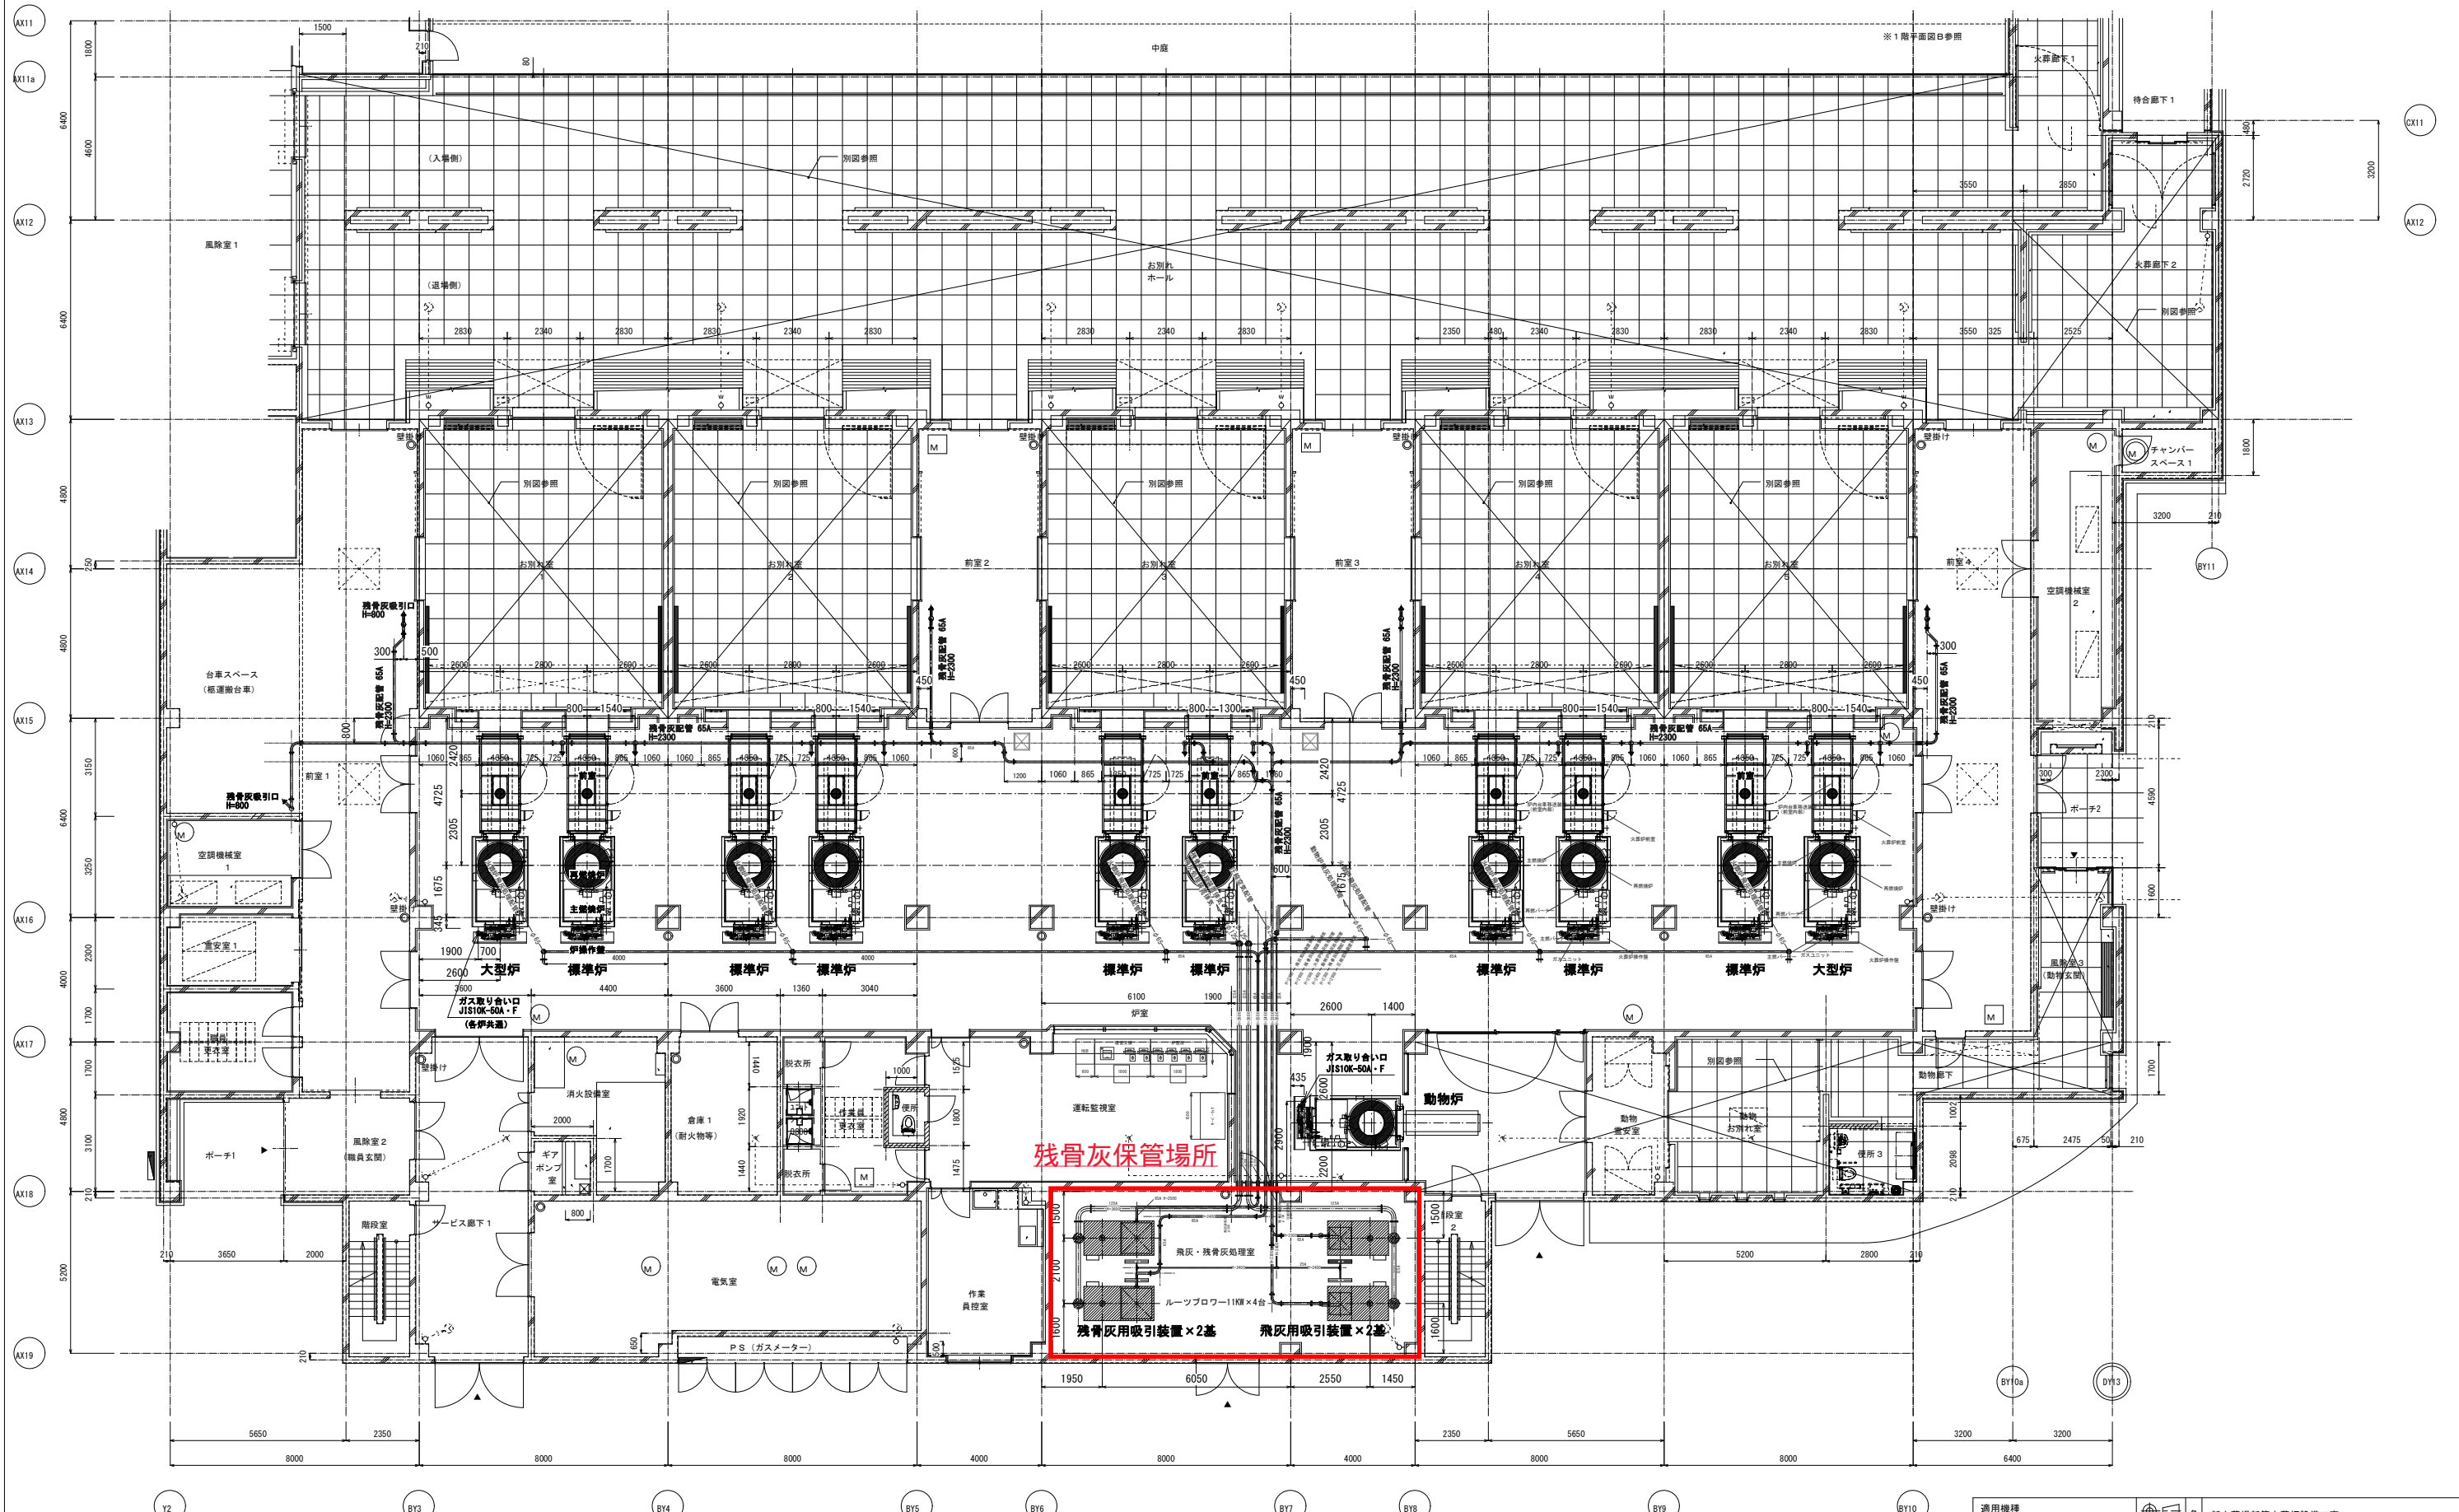

適用機種	名	新火葬場新築火葬炉設備工事	
単位	mm	尺	1階 機器配置図
総質量	00	kg/台	分類
ΣW=			機器配置図
製作台数	台		ページ
			04-01