


西風新都環状線（善當寺工区）



標準断面図

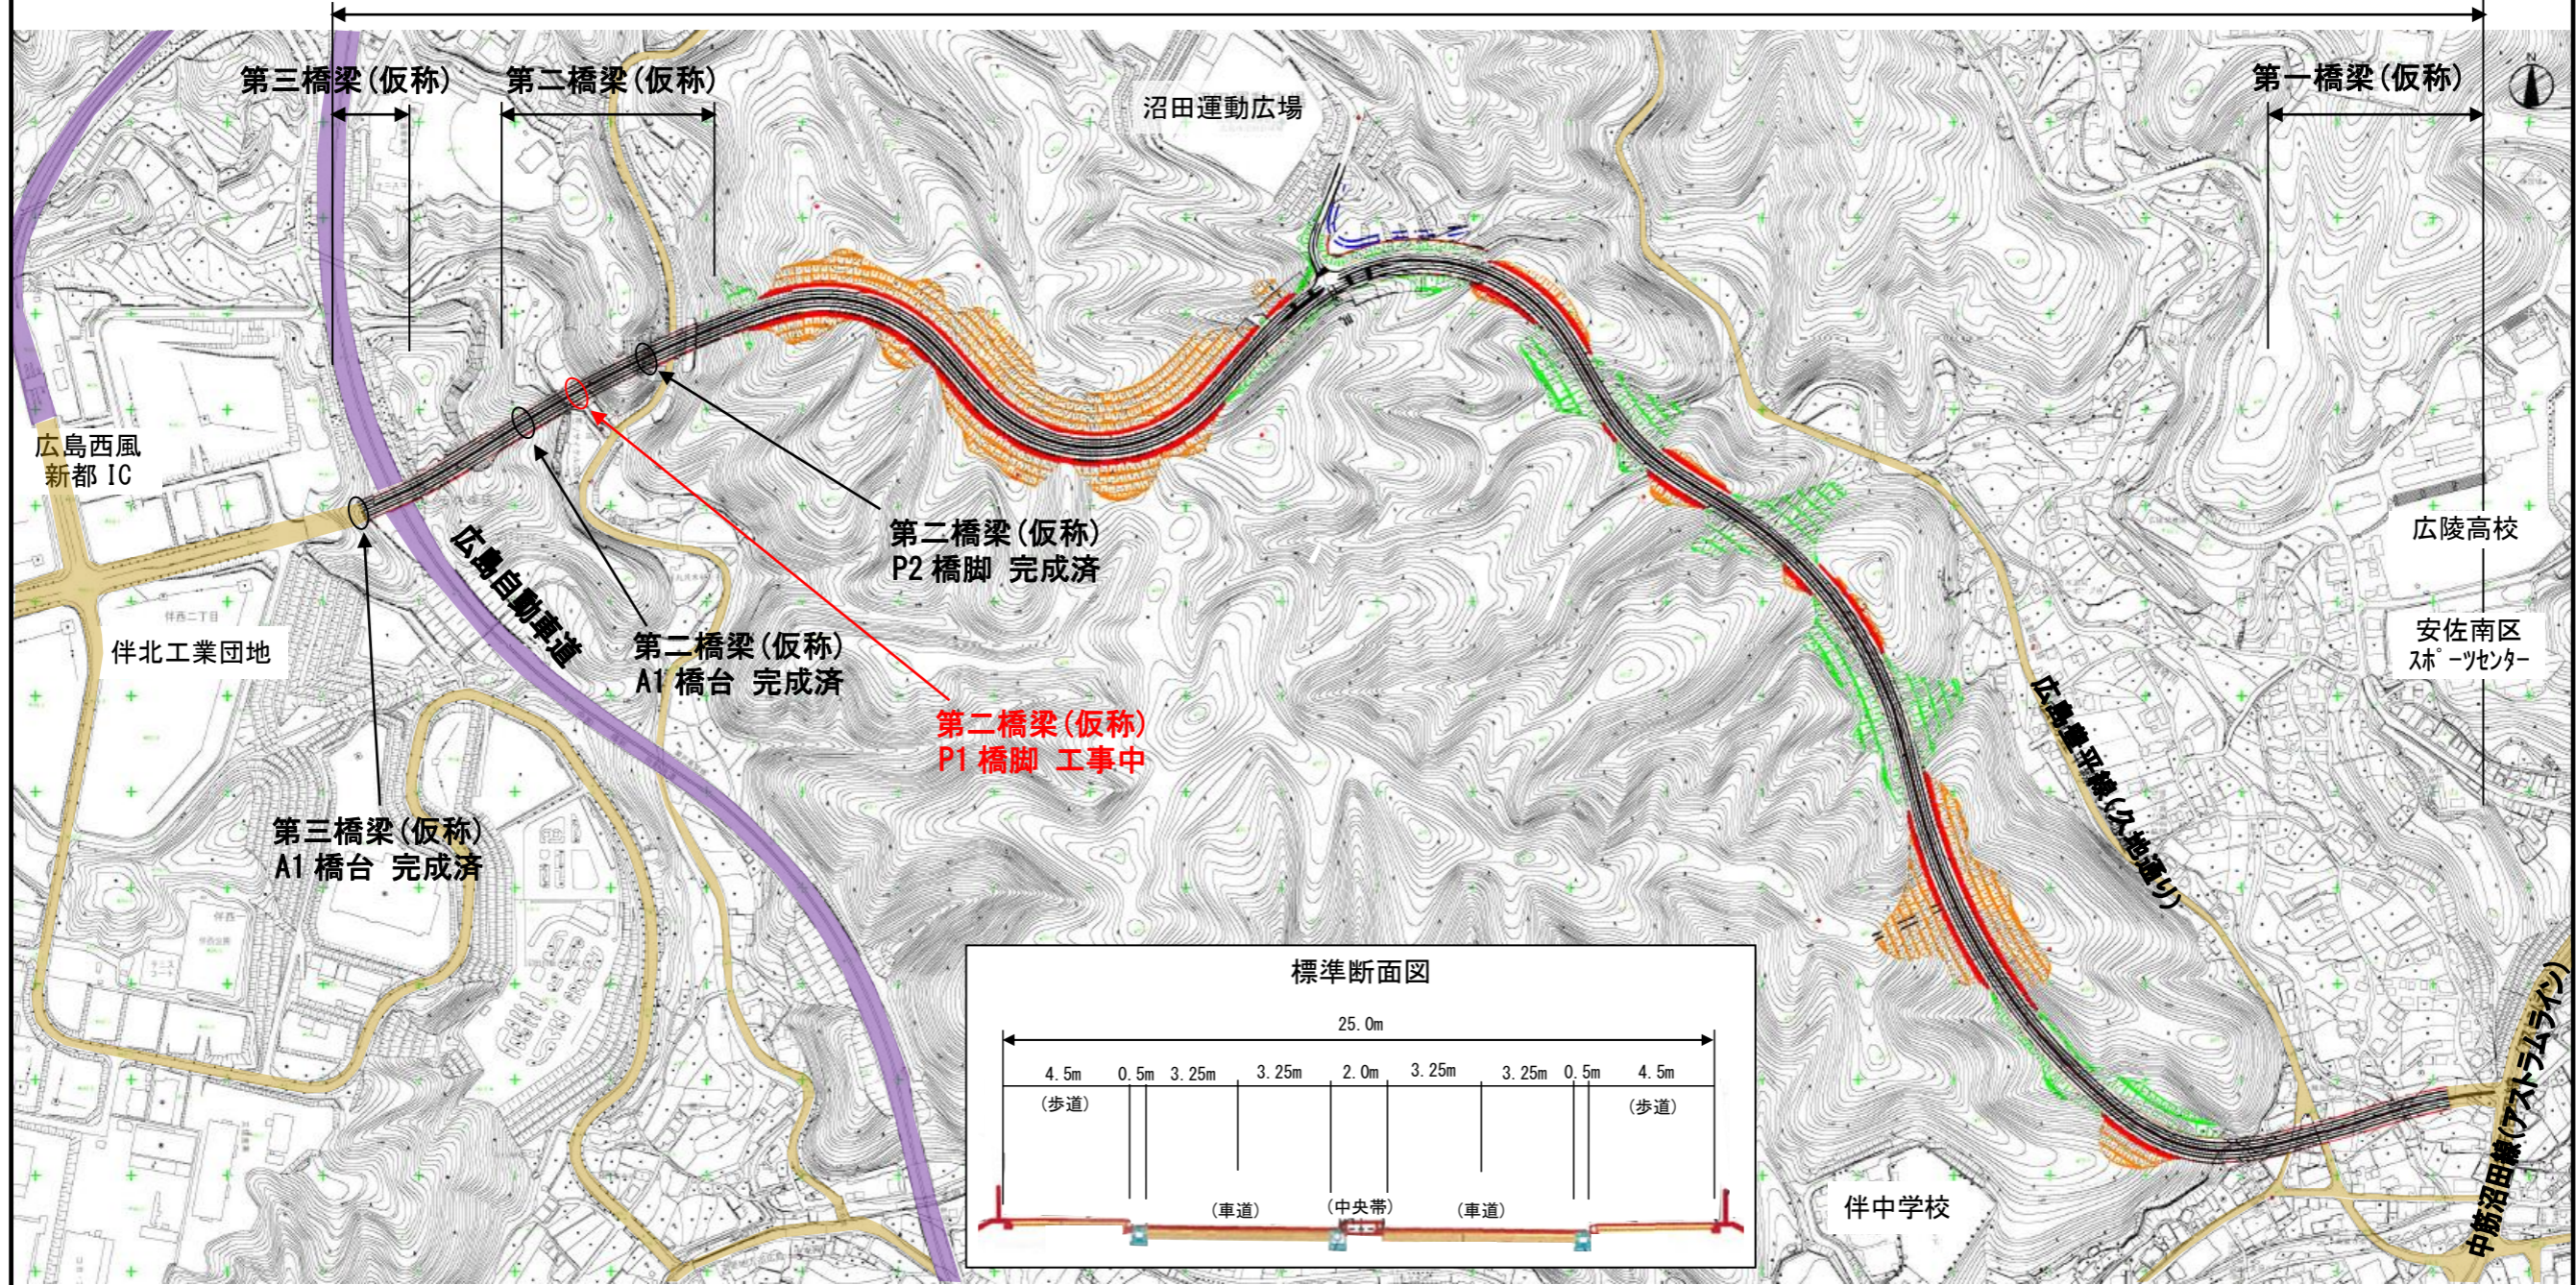