





現計画(イメージ)

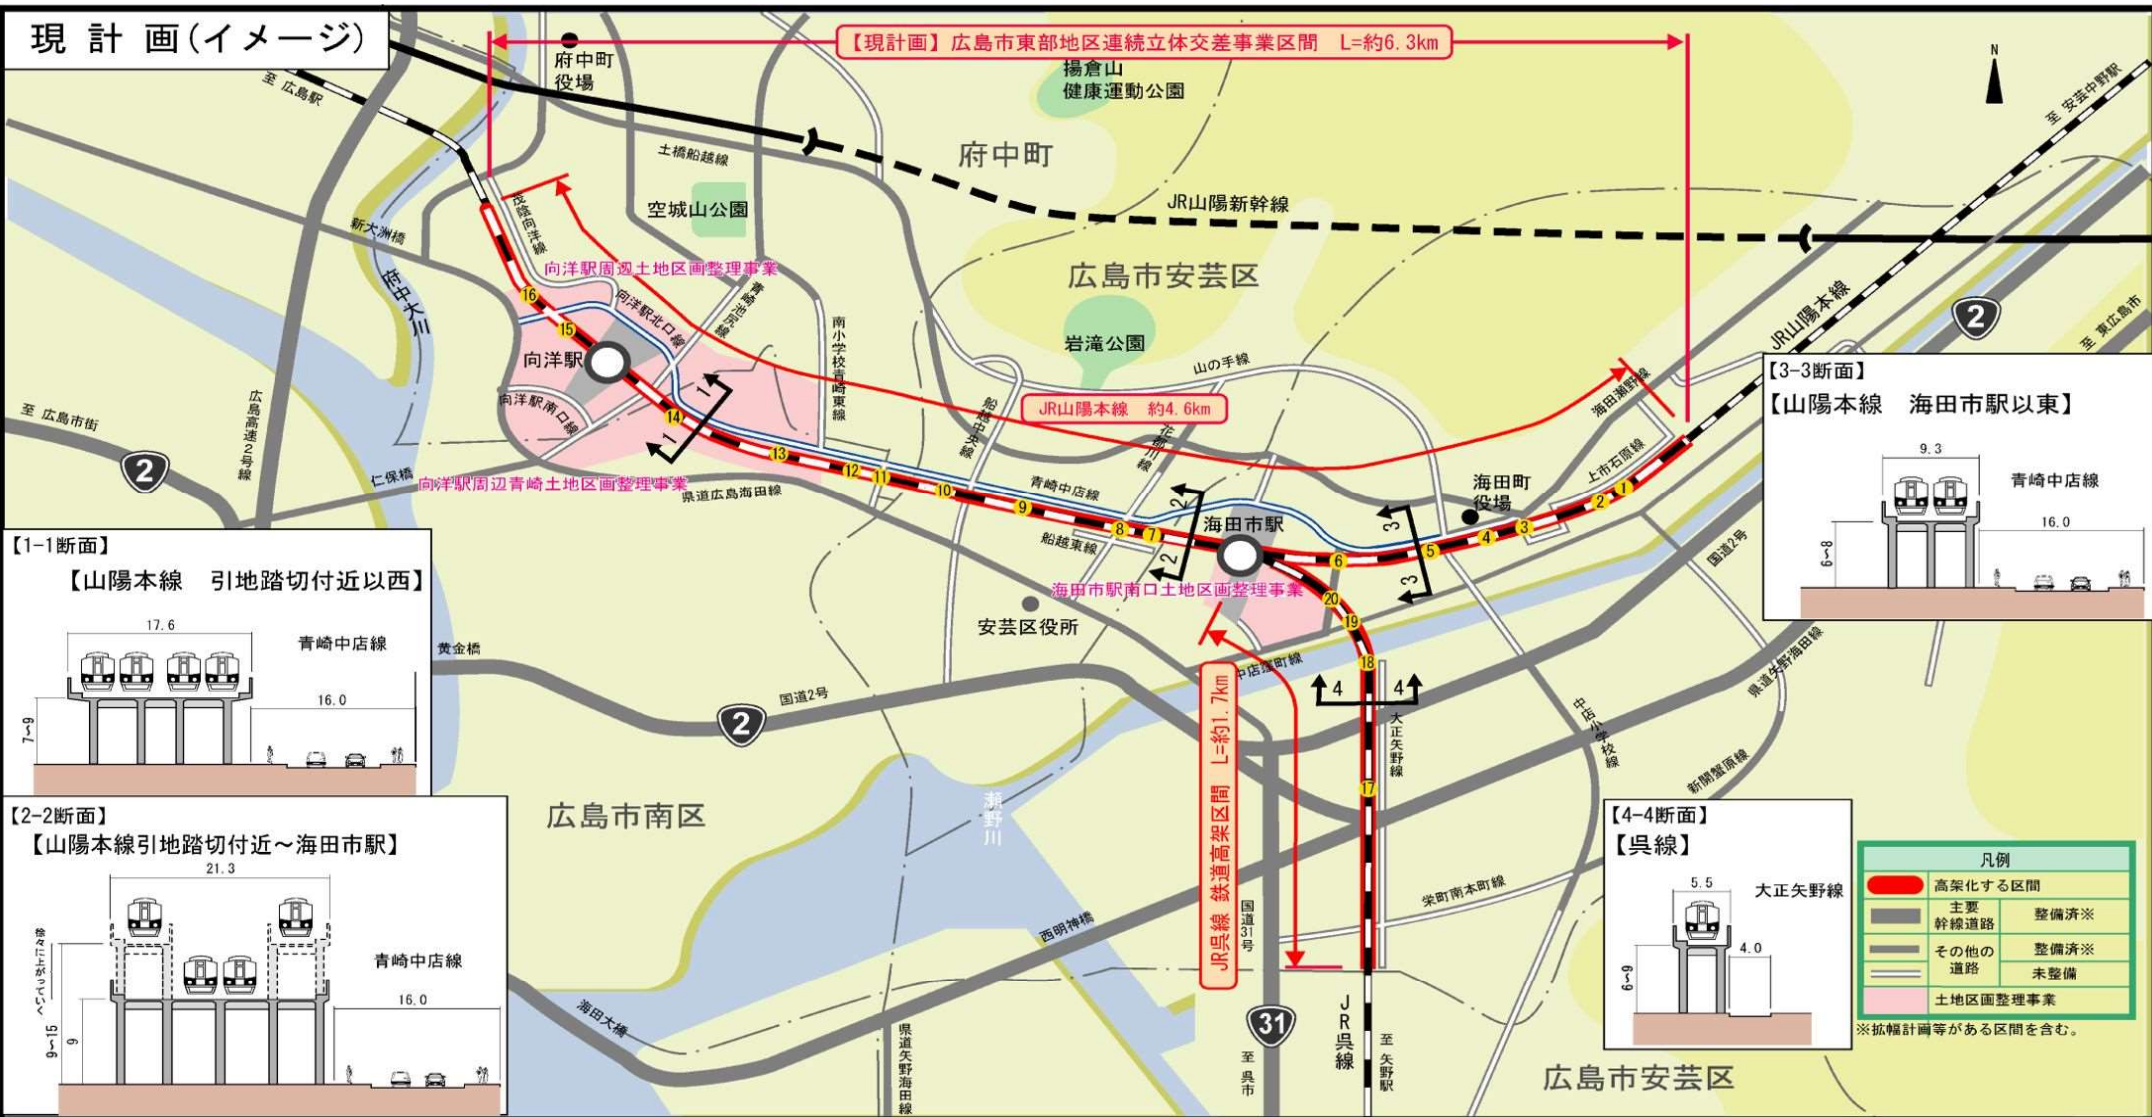

【現計画】広島市東部地区連続立体交差事業区間 L=約6.3km

JR山陽本線 約4.6km


JR呉線 鉄道高架区間 L=約1.7km

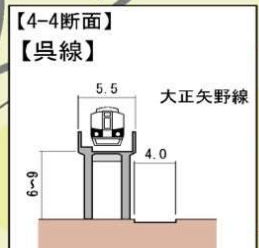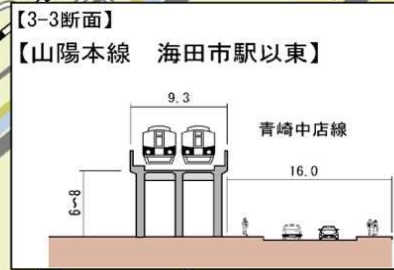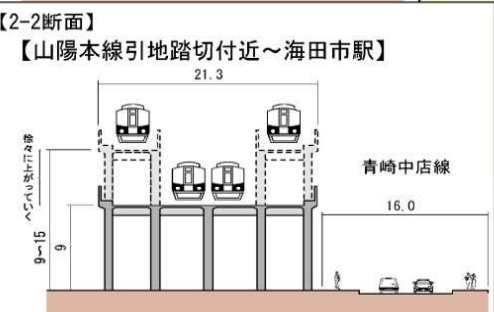

凡例	
<span style="color: red;">—</span>	高架化する区間
<span style="color: grey;">—</span>	主要幹線道路 整備済※
<span style="color: grey;">—</span>	その他の道路 整備済※
<span style="color: grey;">—</span>	未整備
<span style="color: pink;">—</span>	土地区画整理事業

※拡幅計画等がある区間を含む。

【現計画】JR山陽本線事業区間 L=約4.6km

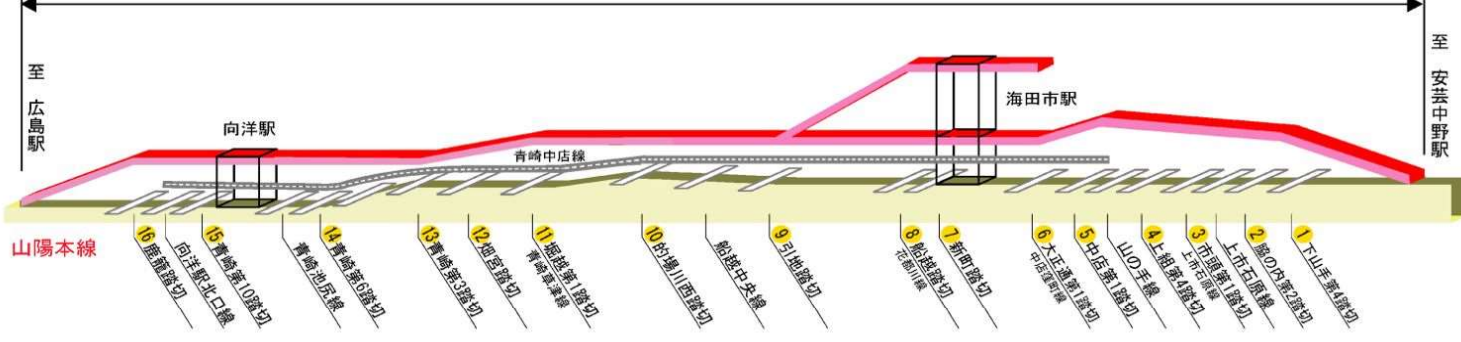

【現計画】JR呉線事業区間 L=約1.7km

