


工事名 丹那ハイッ宅地造成工事(2工区)
 位置図
 縮尺 1:10,000
 設計 株式会社 オオハ



番号
 収 63.10.27
 都市計画局
 建築課

凡 例

- 申請地
- 県道 原町一仁保線
- 市道 丹那～黄金山線
- 市道 3区 189号線
- 市道 3区 202号線
- 市道 3区 704号線
- 既設許可道路(私道)

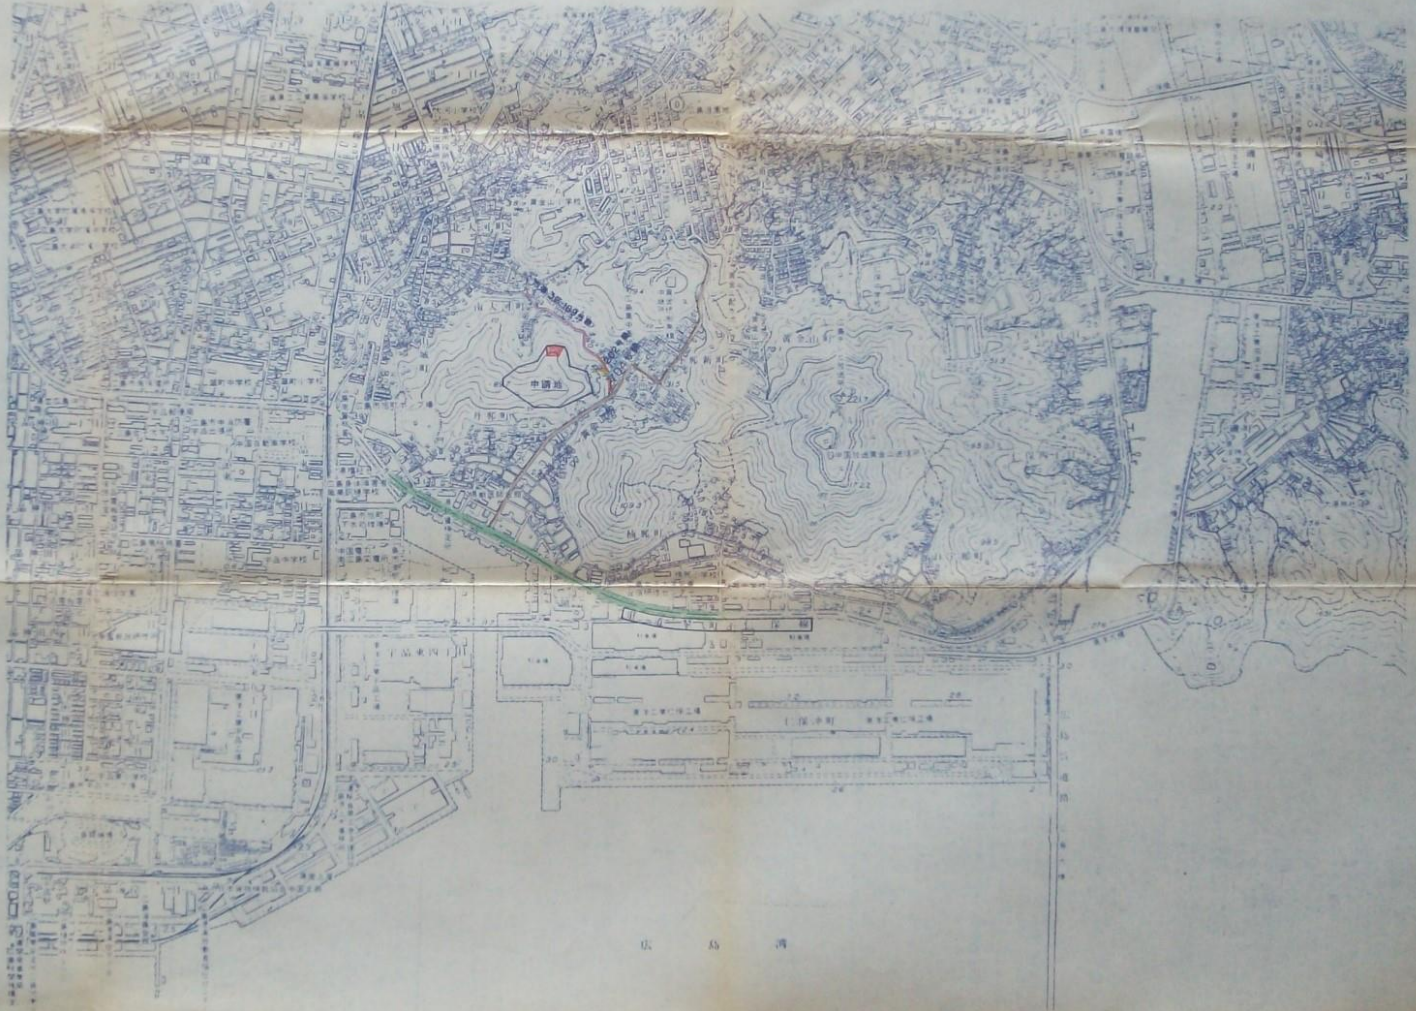

原 町 一 仁 保